

4. GRAFIČKA DOKUMENTACIJA

A- POSTOJEĆE STANJE

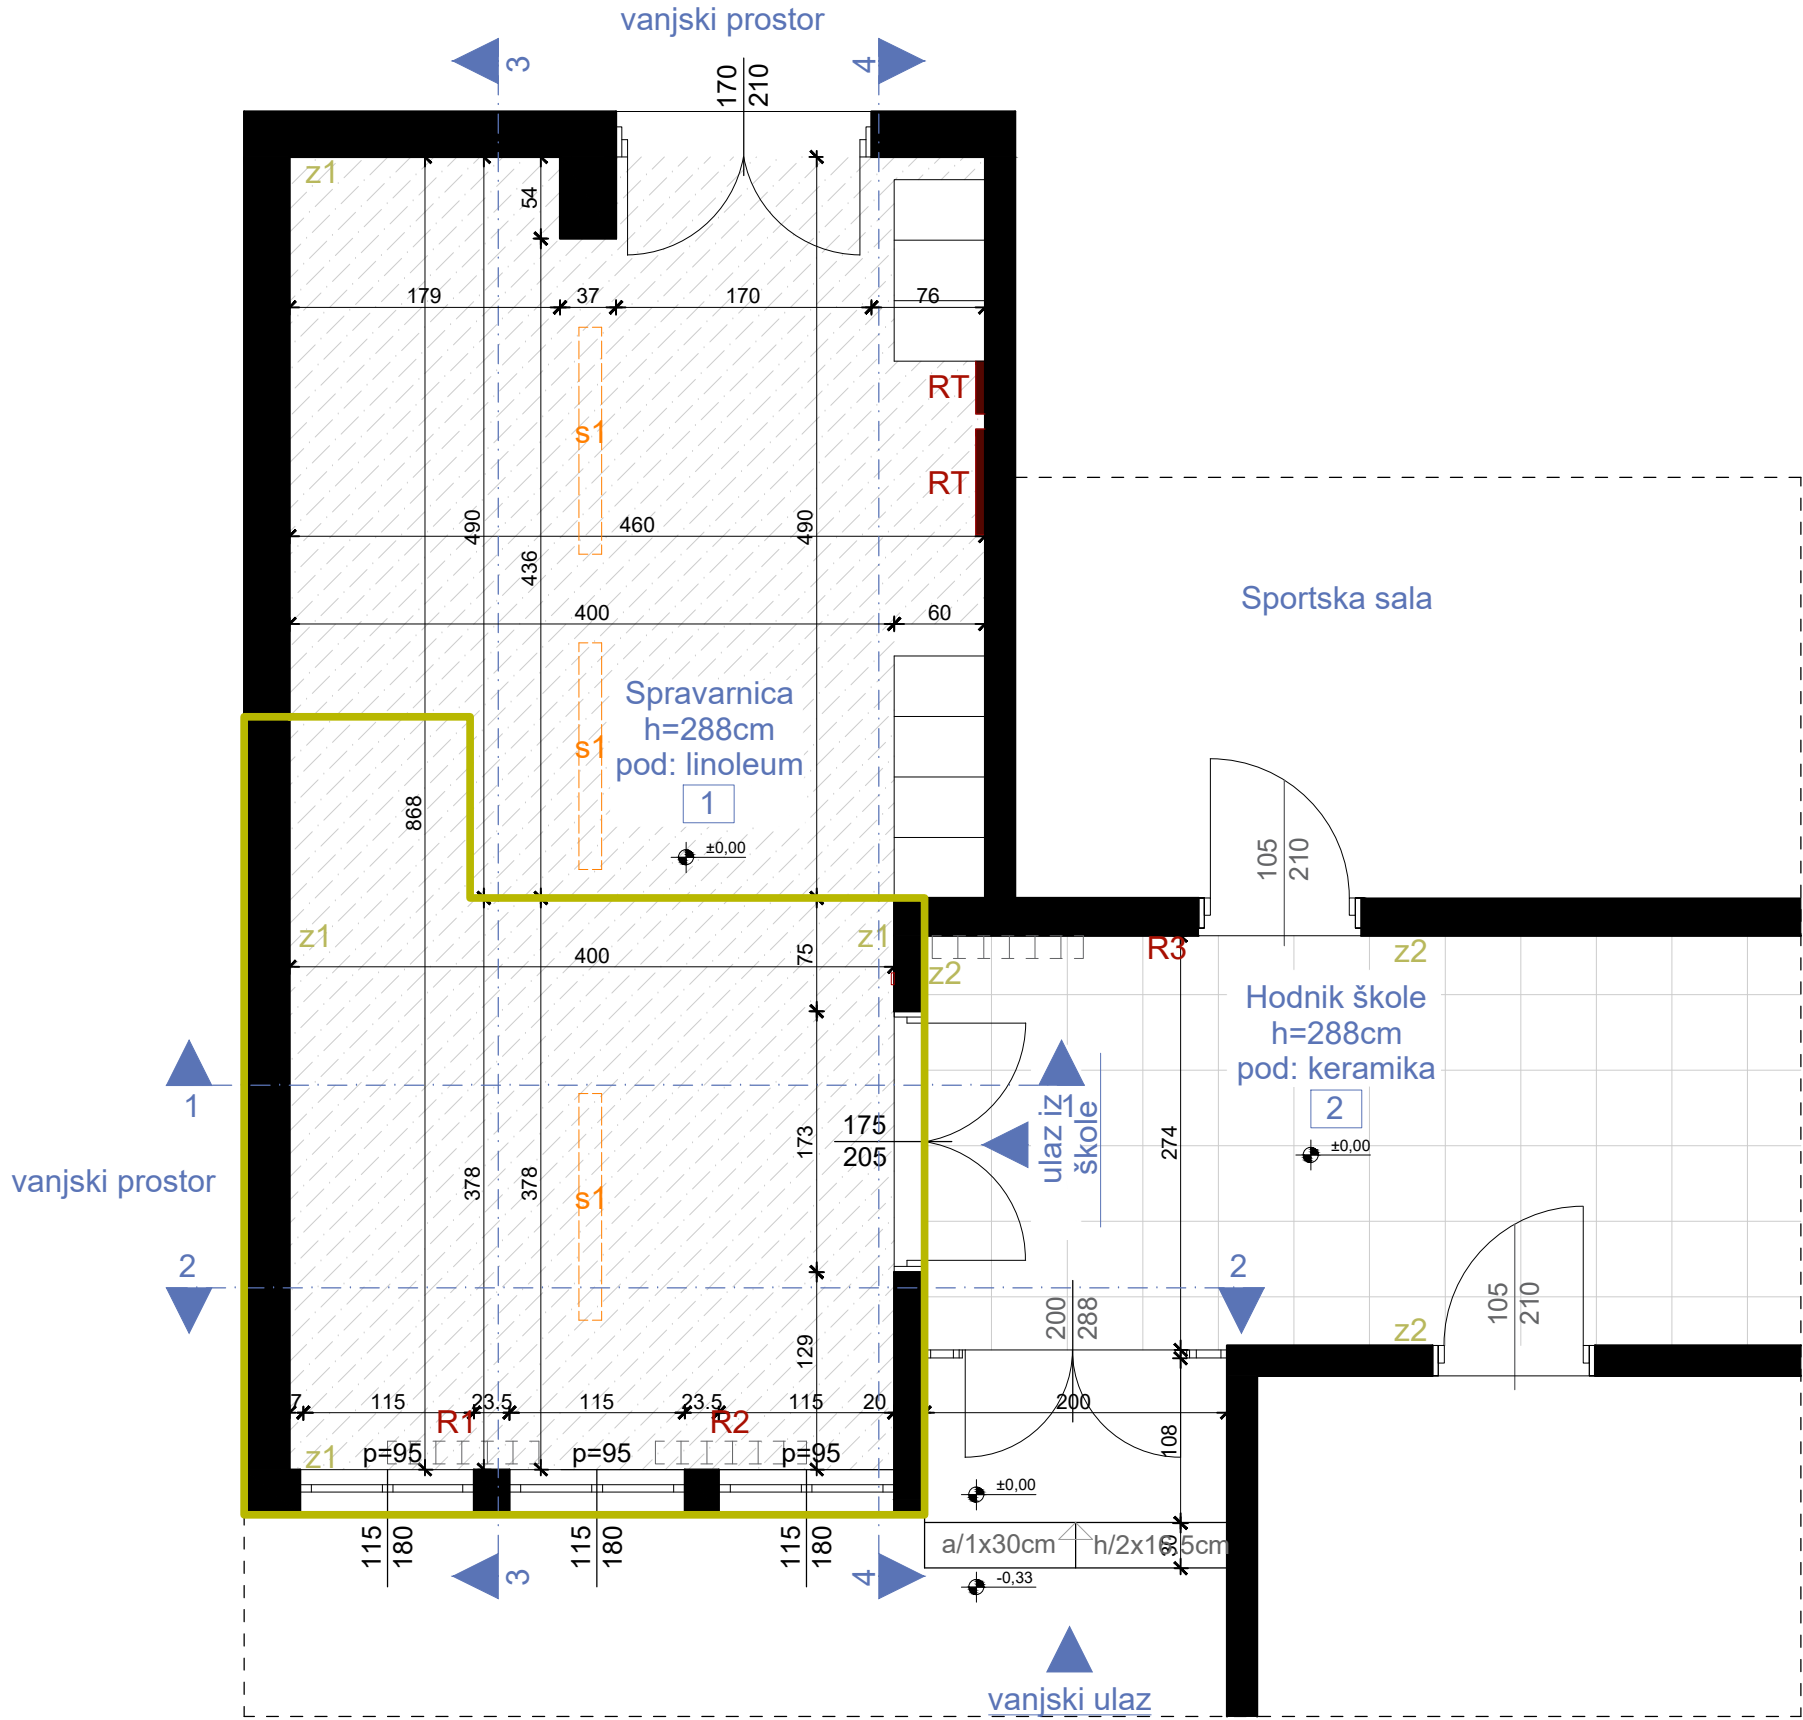

OSNOVA POSTOJEĆEG STANJA, R=1:50

LEGENDA - PROSTORIJE

br	naziv prostorije	obrada poda	obrada zida	obrada plafona	m ²
1	spravarnica	linoleum	disperzija	disperzija	37,66
2	hodnik škole	keramika	masna boja na visini do 170 cm	disperzija	

LEGENDA - OZNAKE

R1	Radijator dim. 100x70x25cm		Dio objekta na kom se vrše intervencije	z1	postojeći zid (završna obrada - disperzija)
S1	Nadgradna svjetiljka			z2	postojeći zid (završna obrada - do h=170cm-masna boja/od h=170cm do h=288cm-disperzija)
RT	Razvodna tabla				

FOTODOKUMENTACIJA

Vanjski ulaz




Spravarnica




Spravarnica



Spravarnica

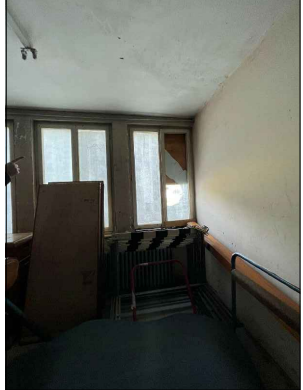

PROJEKTANT:  "URBI.PRO" d.o.o., Podgorica, ul.Radosava Burića bb, telefon 067/006-012, e-mail urbi.pro@t-com.me PDV: 30/31-14987-7, PIB: 03059847		INVESTITOR: Ministarstvo prosvjete Crne Gore	
Objekat: Stomatološke ambulante u osnovnim i srednjim školama - JU OŠ "Sutjeska", Podgorica		Lokacija: ul. Nikca od Rovina, br. 2, Podgorica	
Glavni inženjer: Dušan Džudović, d.i.a.		Vrsta tehničke dokumentacije: GLAVNI PROJEKAT	
Odgovorni inženjer: Dušan Džudović, d.i.a.		Dio tehničke dokumentacije: ARHITEKTURA	
Saradnici: Milena Lukić, MSc arh. Maja Marvučić, spec.sci.arch. Nikola Bulatović, MSC arh.		Prilog: Osnova prostorije namijenjene funkciji ambulanthe - postojeće stanje	Broj priloga: A-01
Datum izrade i M.P. Februar, 2023.		Datum revizije i M.P.	
		RAZMJERA: R=1:50	
		Broj strane:	

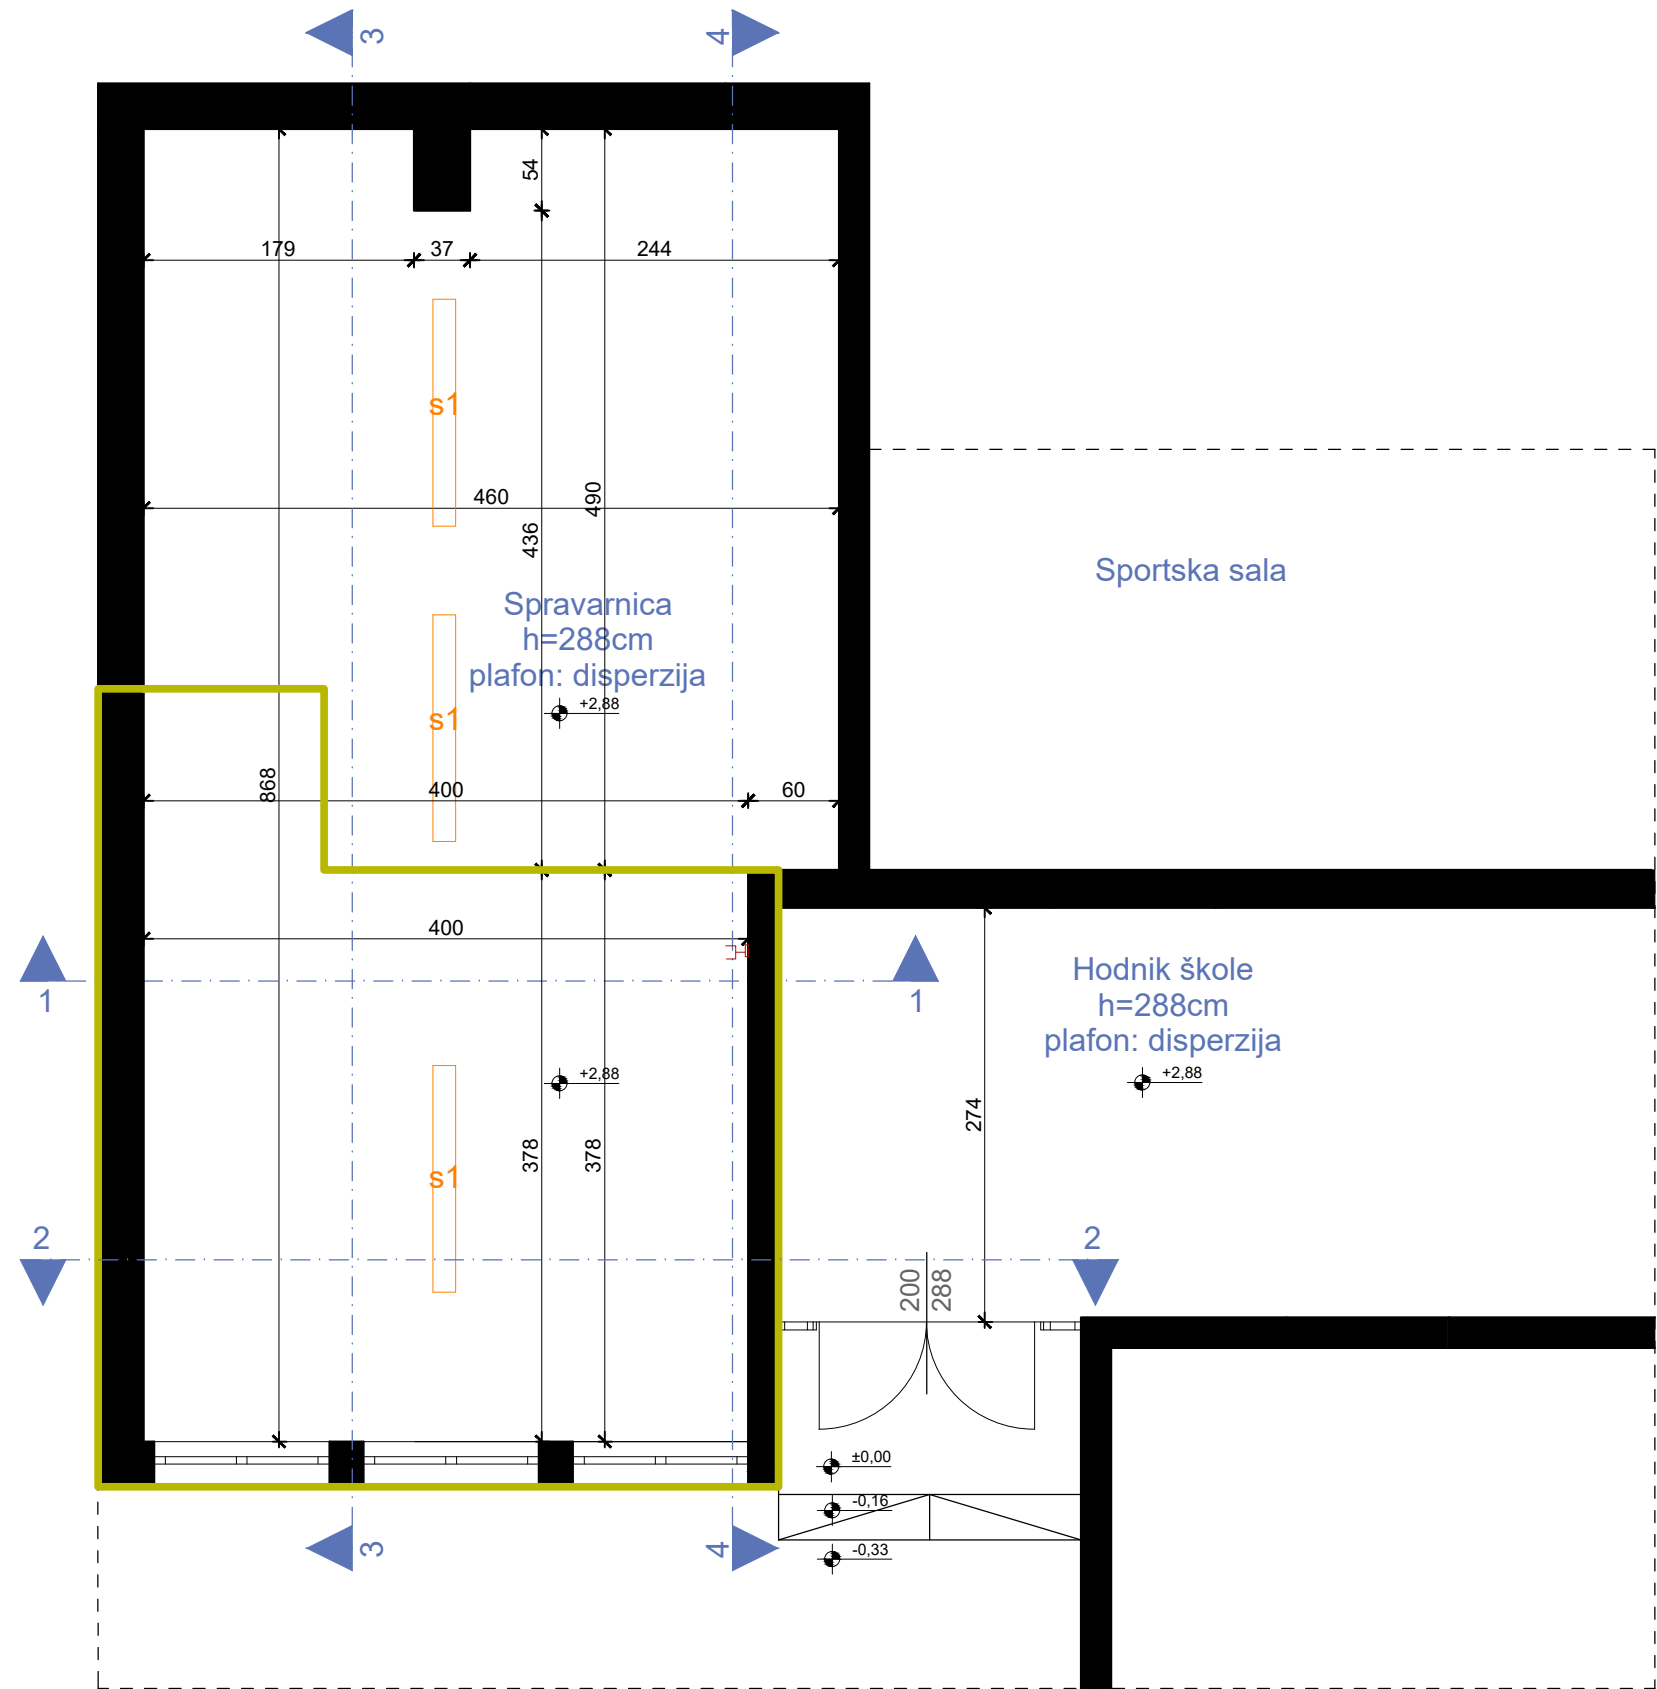

OSNOVA PLAFONA/ POSTOJEĆE STANJE, R=1:50

LEGENDA - OZNAKE

- S1 Nadgradna svjetiljka
- +2.88 Visinska kota
- Dio objekta na kom se vrše intervencije

PROJEKTANT:  "URBI.PRO" d.o.o., Podgorica, ul.Radosava Burića bb, telefon 067/006-012, e-mail urbi.pro@t-com.me PDV: 30/31-14987-7, PIB: 03059847		INVESTITOR: Ministarstvo prosvjete Crne Gore	
Objekat: Stomatološke ambulante u osnovnim i srednjim školama - JU OŠ "Sutjeska", Podgorica		Lokacija: ul. Nikca od Rovina, br. 2, Podgorica	
Glavni inženjer: Dušan Džudović, d.i.a.		Vrsta tehničke dokumentacije: GLAVNI PROJEKAT	
Odgovorni inženjer: Dušan Džudović, d.i.a.		Dio tehničke dokumentacije: ARHITEKTURA	RAZMJERA: R=1:50
Saradnici: Milena Lukić, MSc arh. Maja Marvučić, spec.sci.arch. Nikola Bulatović, MSC arh.		Prilog: Osnova plafona prostorije namijenjene funkciji ambulante - postojeće stanje	Broj priloga: A-02
Datum izrade i M.P. Februar, 2023.		Datum revizije i M.P.	
		Broj strane:	

[illegible]

The image contains two architectural drawings. The left drawing is a floor plan of a school hallway, labeled 'Hodnik škole'. It shows a rectangular room with windows on the left and right walls. The windows are labeled 'cijevi za grijanje' (radiators) and 'keramika cementna košuljica 5cm' (ceramic concrete sleeve 5cm). The right wall has a door labeled 'vanjski prostor' (outdoor space). The floor is labeled 'linoleum' and 'cementna košuljica 6cm' (concrete sleeve 6cm). The ceiling is labeled 'spravarnica' (technical room). The drawing includes dimensions for the room and the windows.

The right drawing is a technical drawing of a window and radiator assembly. It shows a window with four panes, labeled 'S1' and 'Z1'. The window is mounted on a wall. Below the window is a radiator labeled 'R1' and 'R2'. The radiator is labeled 'linoleum' and 'cementna košuljica 6cm' (concrete sleeve 6cm). The drawing includes dimensions for the window, radiator, and the assembly.

Architectural floor plan of a building with the following dimensions and labels:


- Overall Dimensions:**
 - Width: 868
 - Height: 288
- Internal Dimensions and Layout:**
 - Top section width: 354
 - Top section height: 13
 - Left section height: 180
 - Right section width: 489
 - Bottom section height: 95
 - Central vertical dimension: 277
- Labels and Notes:**
 - vanjski prostor** (external space) on the left and right sides.
 - prostor ispod krova** (space under the roof) at the top center.
 - Spravarnica** (kitchen) in the center.
 - linoleum** (linoleum) and **cementna košuljica 6cm** (6cm concrete screed) noted in the bottom left corner.
 - R1** (room 1) in the bottom left corner.
 - z1** (level 1) on the left and right sides.
 - teren** (terrain) at the bottom center.

The diagram shows a floor plan of a building with a yellow-highlighted section. The plan includes various rooms and structural elements with dimensions and labels.

- Top Section:** A blue box labeled "prostor ispod krova" (space under the roof) is located at the top center.
- Left Side:** A blue box labeled "vanjski prostor" (external space) is on the left. A green label "z1" is near the bottom left corner.
- Central Area:**
 - A room with a grid of windows and a door is labeled "489".
 - Two red boxes labeled "RT" are located below the "489" room.
 - A room with a grid of windows is labeled "868".
 - Red text labels "linoleum" and "cementna košuljica 6cm" are placed near the bottom left corner.
- Right Side (Yellow Highlighted Section):**
 - A room with a double door is labeled "Spravarnica".
 - Dimensions "354" and "288" are shown for this room.
 - A green label "z1" is near the bottom right corner.
 - Red text labels "linoleum" and "cementna košuljica 6cm" are placed near the bottom right corner.
- Bottom Section:** A blue box labeled "teren" (terrain) is at the bottom center.
- Right Edge:** A blue box labeled "vanjski prostor" (external space) is on the right. A blue label "cijevi za grijanje" (heating pipes) is near the top right corner.
- Dimensions:**
 - Vertical dimensions on the right: "71", "182", and "95".
 - Horizontal dimensions: "25", "83", "205", and "354".



--	--

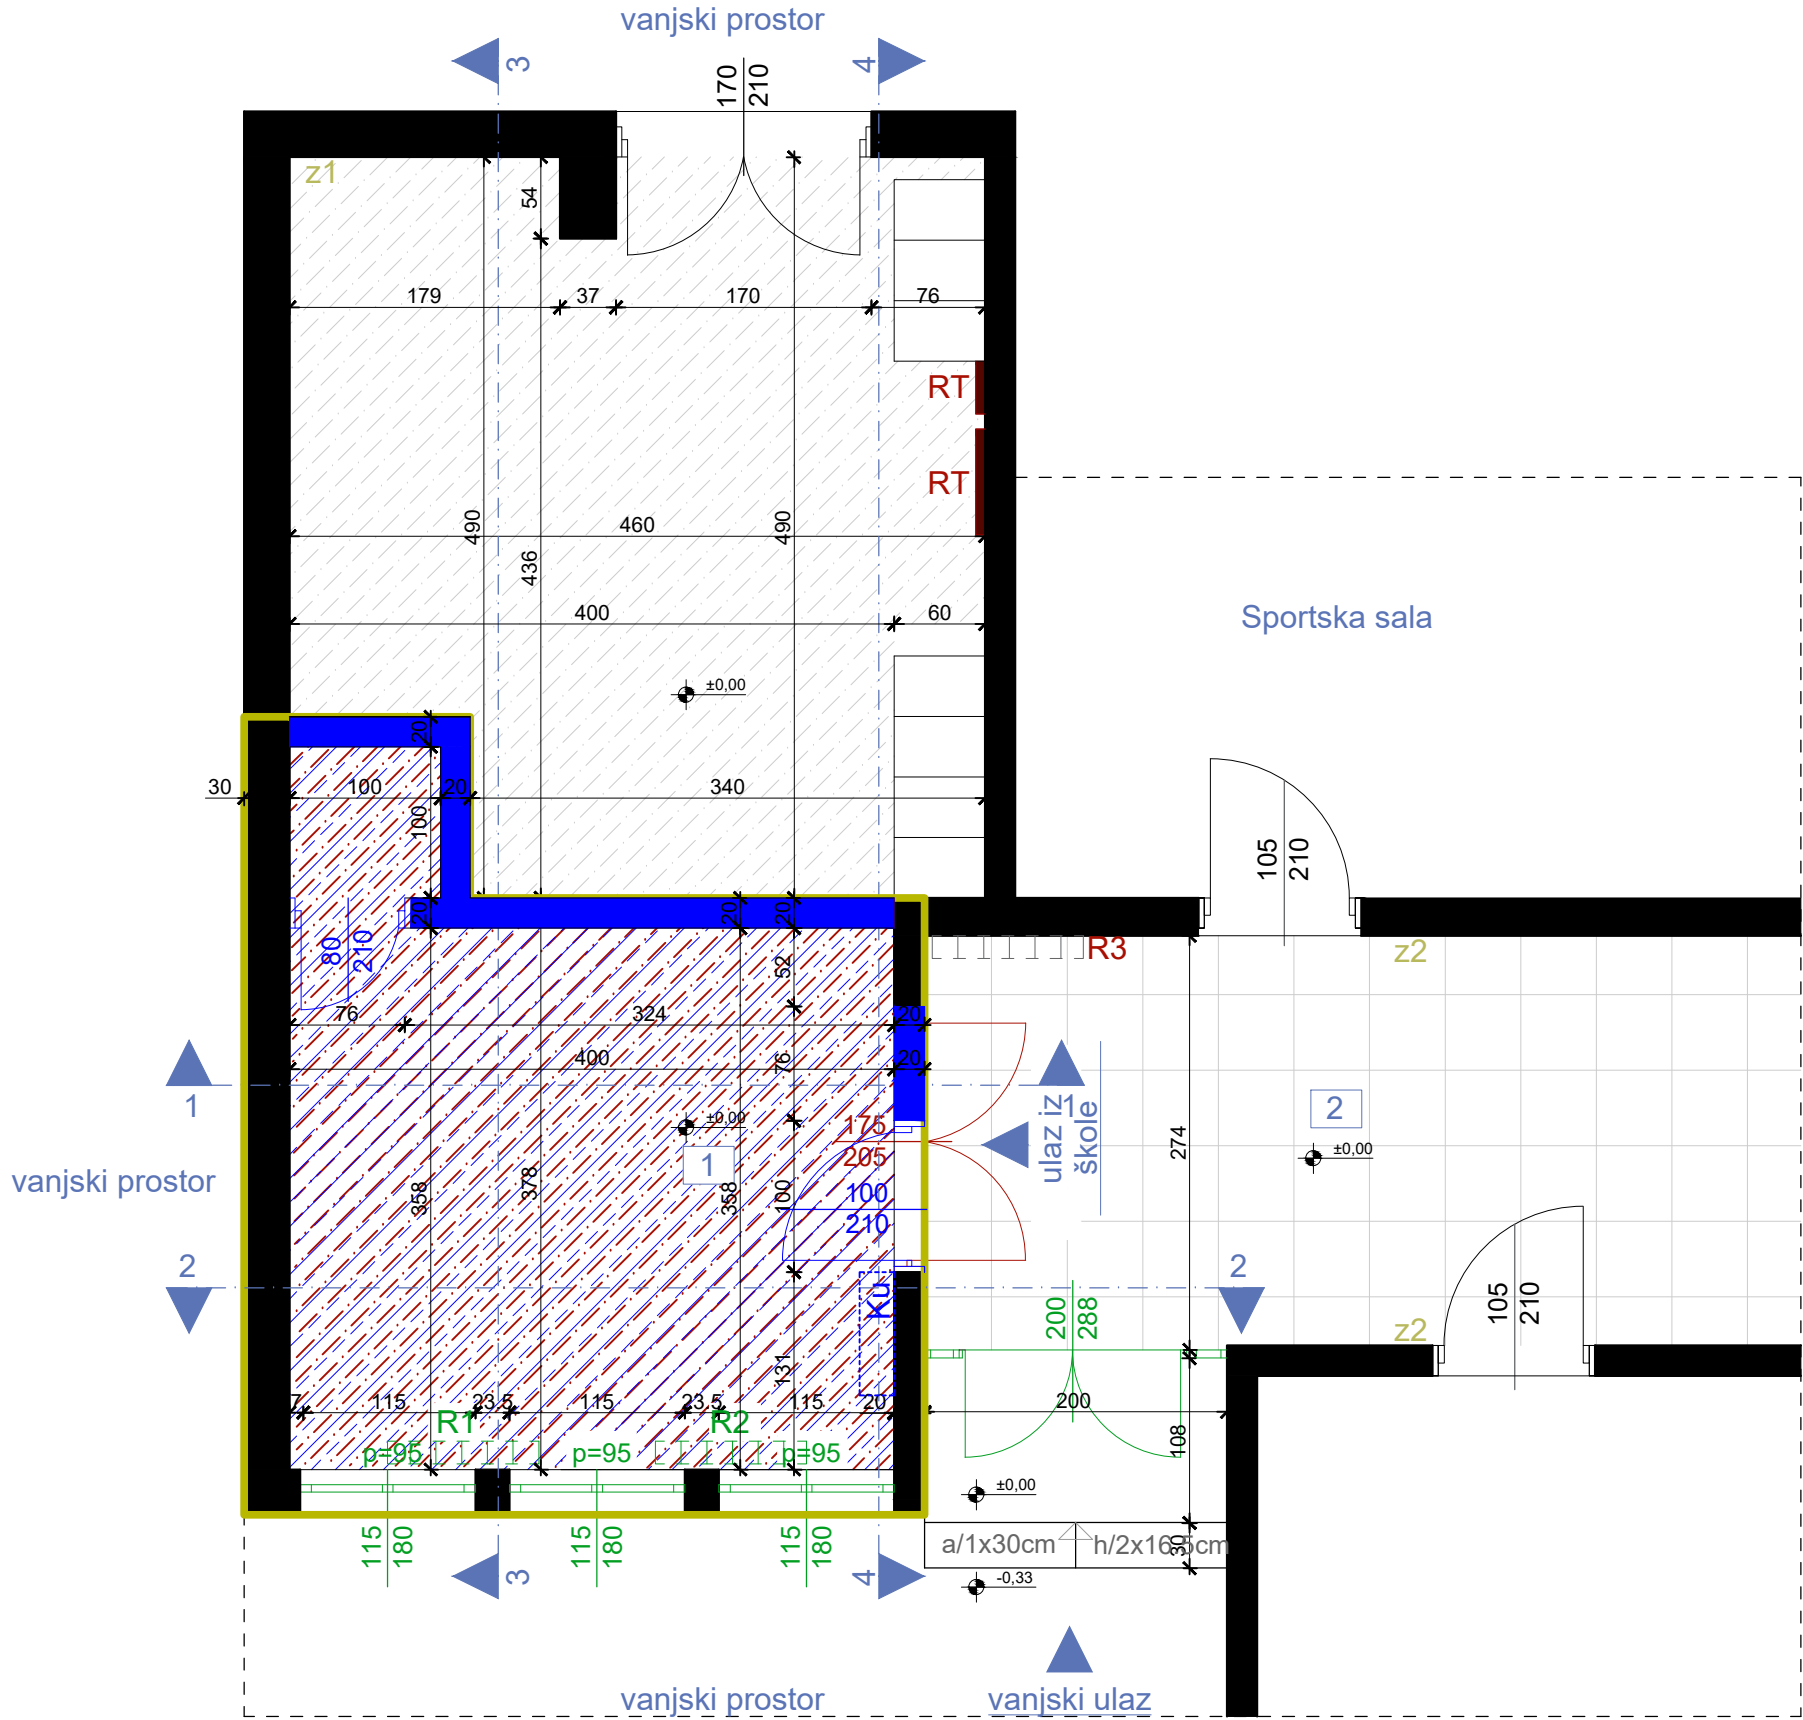

OSNOVA / PLAN INTERVENCIJA, R=1:50

LEGENDA - PROSTORIJE


br	naziv prostorije	obrada poda	obrada zida	obrada plafona	m ²
1	spravnica	linoleum	disperzija	disperzija	37,66
2	hodnik škole	keramika	masna boja na visini do 170 cm	disperzija	

LEGENDA - INTERVENCIJE


- novoplanirano
- uklanjanje postojećeg
- zamjena postojećeg novim
- uklanjanje postojećeg poda (linoleum)
- postavljanje novog poda (pvc)
- ugradnja nove bravarije
- zamjena postojeće bravarije novom (vrata)
- zamjena postojeće bravarije novom (prozori)
- demontaža, farbanje i ponovno montiranje postojećih radijatora
- dio objekta na kom se vrše intervencije

PROJEKTANT:  "URBI.PRO" d.o.o., Podgorica, ul. Radosava Burića bb, telefon 067/006-012, e-mail urbi.pro@t-com.me PDV: 30/31-14987-7, PIB: 03059847		INVESTITOR: Ministarstvo prosvjete Crne Gore	
Objekat: Stomatološke ambulante u osnovnim i srednjim školama - JU OŠ "Sutjeska", Podgorica		Lokacija: ul. Nikca od Rovina, br. 2, Podgorica	
Glavni inženjer: Dušan Džudović, d.i.a.		Vrsta tehničke dokumentacije: GLAVNI PROJEKAT	
Odgovorni inženjer: Dušan Džudović, d.i.a.		Dio tehničke dokumentacije: ARHITEKTURA	RAZMJERA: R=1:50
Saradnici: Milena Lukić, MSc arh. Maja Marvučić, spec.sci.arch. Nikola Bulatović, MSC arh.		Prilog: Osnova prostorije namijenjene funkciji ambulanthe - plan intervencija	Broj priloga: B-01 Broj strane:
Datum izrade i M.P. Februar, 2023.		Datum revizije i M.P.	


IZGLED 1-1 Završna obrada - disperzija (spravarnica); masna boja na visini do h=170cm (hodnik škole)

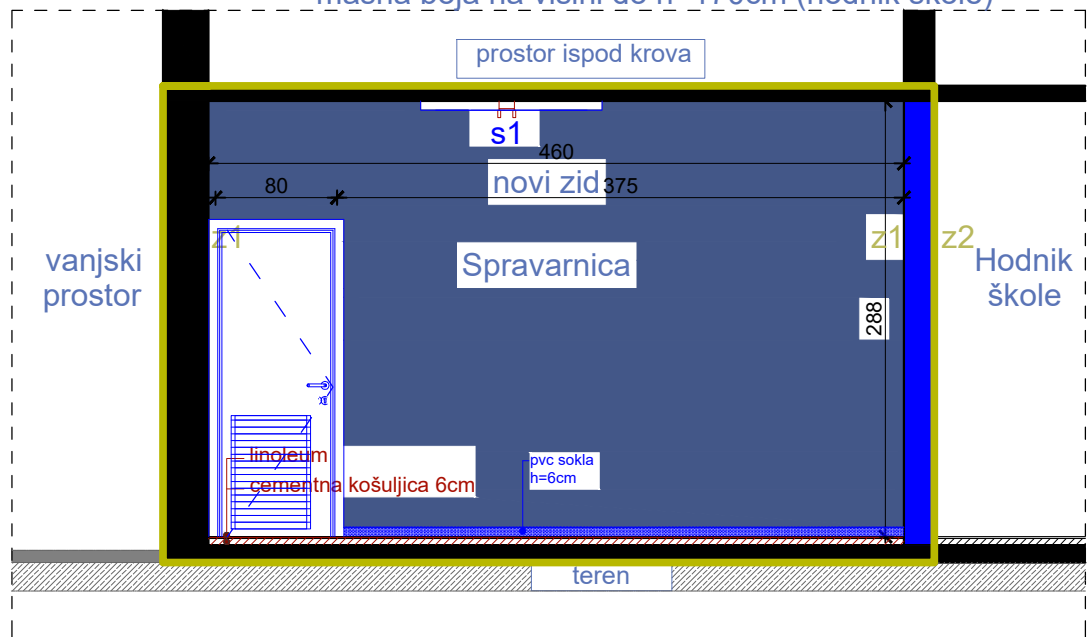


IZGLED 2-2 Završna obrada - disperzija (spravarnica); masna boja na visini do h=170cm (hodnik škole)

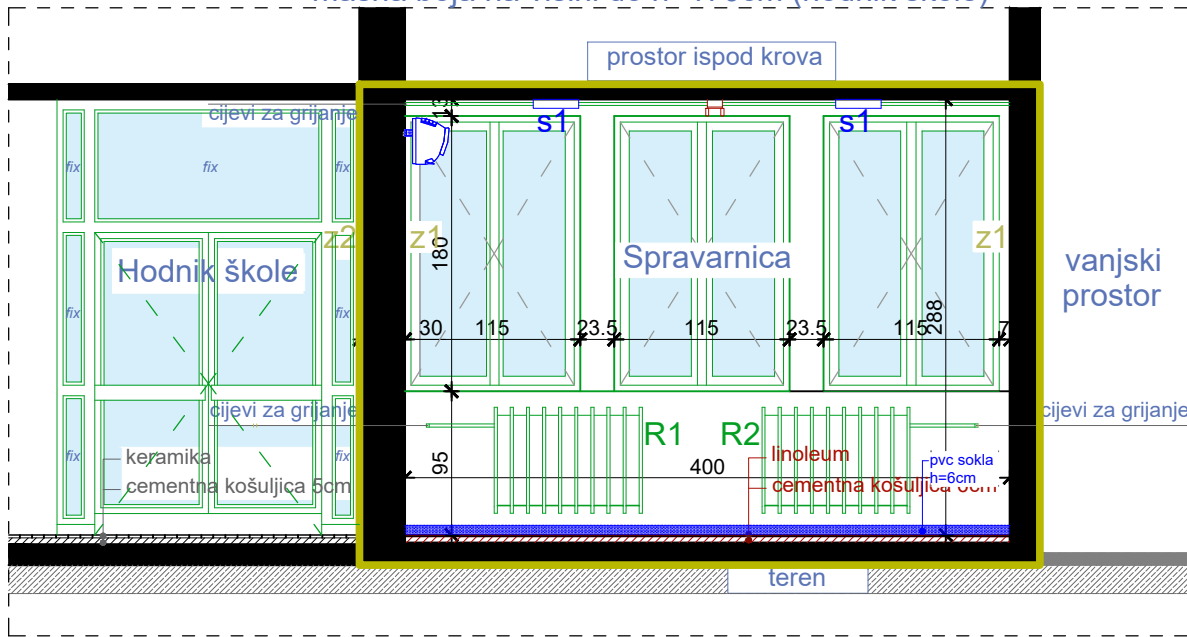

IZGLED 3-3 Završna obrada - disperzija

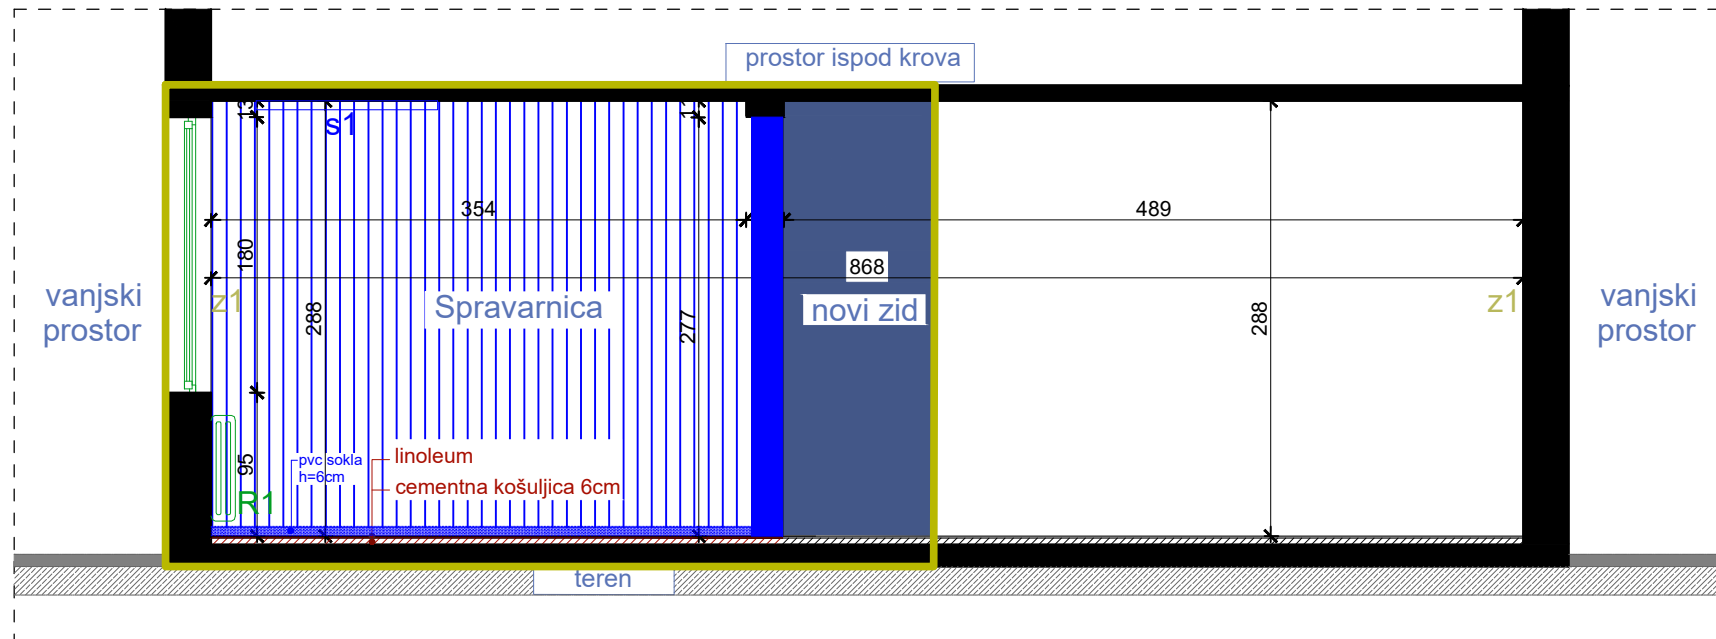

IZGLED 4-4 Završna obrada - disperzija

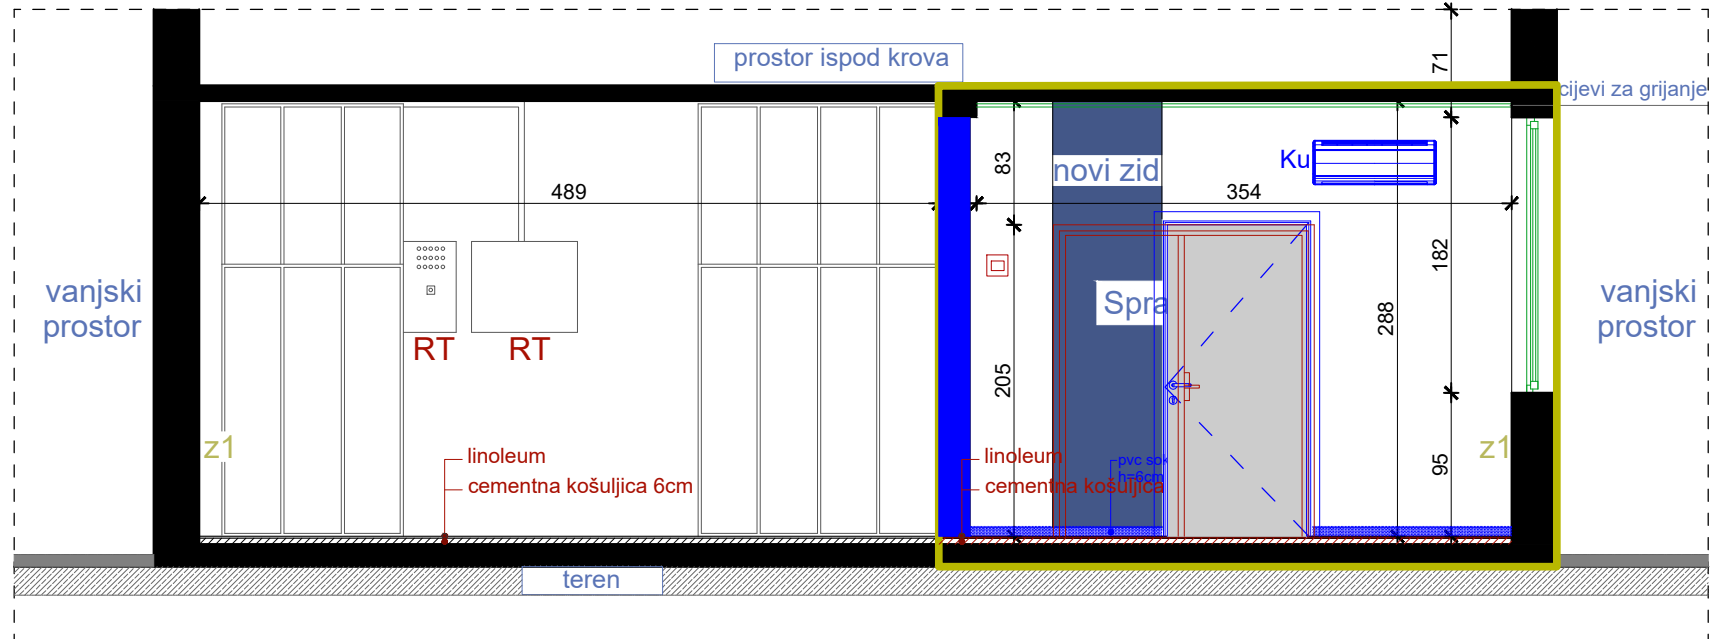

IZGLEDI, PLAN INTERVENCIJA, R=1:50

LEGENDA - OZNAKE


- R1, R2** Radijator dim. 100x70x25cm
RT Razvodna tabla
s1 Nova nadgradna svjetiljka
z1 postojeći zid (završna obrada - disperzija)
z2 postojeći zid (završna obrada - do h=170cm-masna boja/od h=170cm do h=288cm-disperzija)
-  Dio objekta na kom se vrše intervencije

LEGENDA - INTERVENCIJE

-  novoplanirano
 uklanjanje
 zamjena postojećeg novim
 zamjena postojećih slojeva poda novim
 novoplanirana pvc vodootporna tapeta
 demontaža, farbanje i ponovno montiranje postojećih radijatora

PROJEKTANT:  Društvo sa ograničenom odgovornošću Podgorica		"URBI.PRO" d.o.o., Podgorica, ul.Radosava Burića bb, telefon 067/006-012, e-mail urbi.pro@t-com.me PDV: 30/31-14987-7, PIB: 03059847		INVESTITOR: Ministarstvo prosvjete Crne Gore	
Objekat: Štomatološke ambulante u osnovnim i srednjim školama - JU OŠ "Sutjeska", Podgorica		Lokacija: ul. Nikca od Rovina, br. 2, Podgorica			
Glavni inženjer: Dušan Džudović, d.i.a.		Vrsta tehničke dokumentacije: GLAVNI PROJEKAT			
Odgovorni inženjer: Dušan Džudović, d.i.a.		Dio tehničke dokumentacije: ARHITEKTURA		RAZMJERA: R=1:50	
Saradnici: Milena Lukić, MSc arh. Maja Marvučić, spec.sci.arch. Nikola Bulatović, MSC arh.		Prilog: Izgledi - plan intervencija	Broj priloga: B-02	Broj strane:	
Datum izrade i M.P. Februar, 2023.		Datum revizije i M.P.			

C- PLANIRANO STANJE

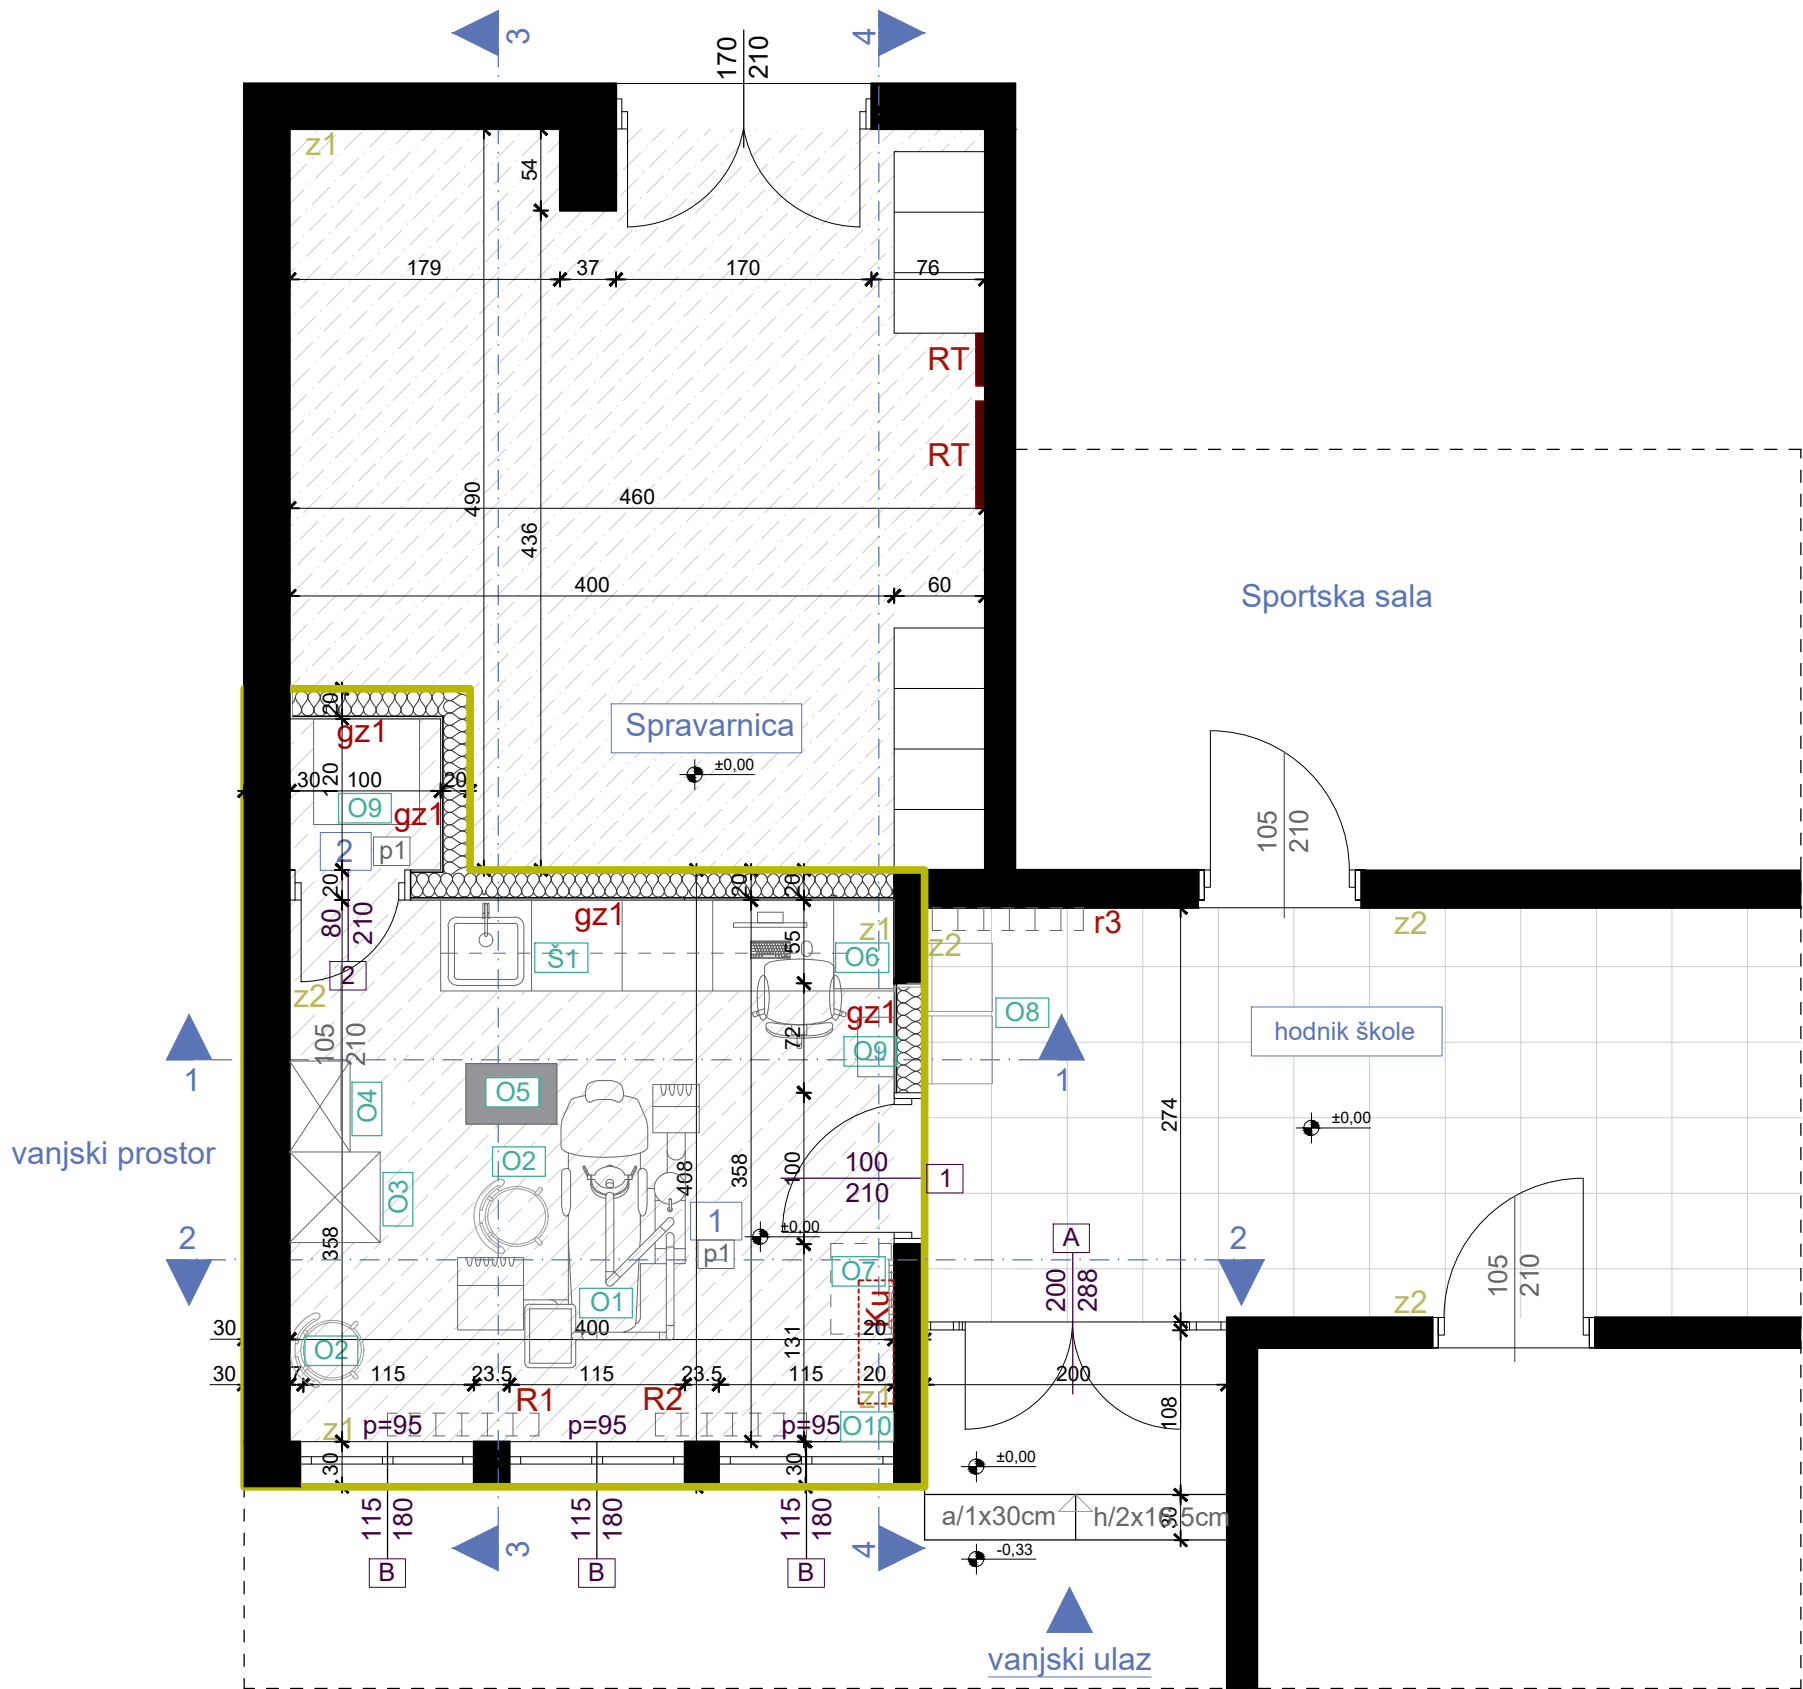

OSNOVA PLANIRANOG STANJA, R=1:50

LEGENDA - PROSTORIJE

br	naziv prostorije	obrada poda	obrada zida	obrada plafona	m ²
1	ordinacija	pvc	pvc vodootporna tapeta / disperzija	disperzija	18,36
2	prostorija za kompresor	pvc	disperzija	disperzija	1
NETO POVRŠINA PROSTORA					19,36

LEGENDA - OZNAKE

- O1

oznaka šeme namještaja
- R1

radijator
- R2

radijator
- Ku

klima uređaj
- završna obrada poda - pvc
- z1

postojeći zid - završna obrada disperzija
- z2

postojeći zid - pvc vodootporna tapeta

gz1

novi gipsani zid

1.

disperzija

2.

glet masa

3.

gips kartonske ploča 2x1,25cm

4.

podkonstrukcija sa termoizolacijom d=15cm

5.

gips kartonske ploča 2x1,25cm

6.

disperzija

- p1

novi pod
1.

pvc podna obloga d=0.4cm
2.


cementna košuljica d=4cm
3.

pvc folija
4.

termoizolacija d=2cm
5.

hidroizolacija

PROJEKTANT: URBI.PRO Društvo sa ograničenom odgovornošću Podgorica "URBI.PRO" d.o.o., Podgorica, ul.Radosava Burića bb, telefon 067/006-012, e-mail urbi.pro@t-com.me PDV: 30/31-14987-7, PIB: 03059847	INVESTITOR: Ministarstvo prosvjete Crne Gore		
Objekat: Stomatološke ambulante u osnovnim i srednjim školama - JU OŠ "Sutjeska", Podgorica	Lokacija: ul. Nikca od Rovina, br. 2, Podgorica		
Glavni inženjer: Dušan Džudović, d.i.a.	Vrsta tehničke dokumentacije: GLAVNI PROJEKAT		
Odgovorni inženjer: Dušan Džudović, d.i.a.	Dio tehničke dokumentacije: ARHITEKTURA		RAZMJERA: R=1:50
Saradnici: Milena Lukić, MSc arh. Maja Marvučić, spec.sci.arch. Nikola Bulatović, MSc arh.	Prilog: Osnova prostorije namijenjene funkciji ambulanthe - planirano stanje	Broj priloga: C-01	Broj strane:
Datum izrade i M.P. Februar, 2023.	Datum revizije i M.P.		

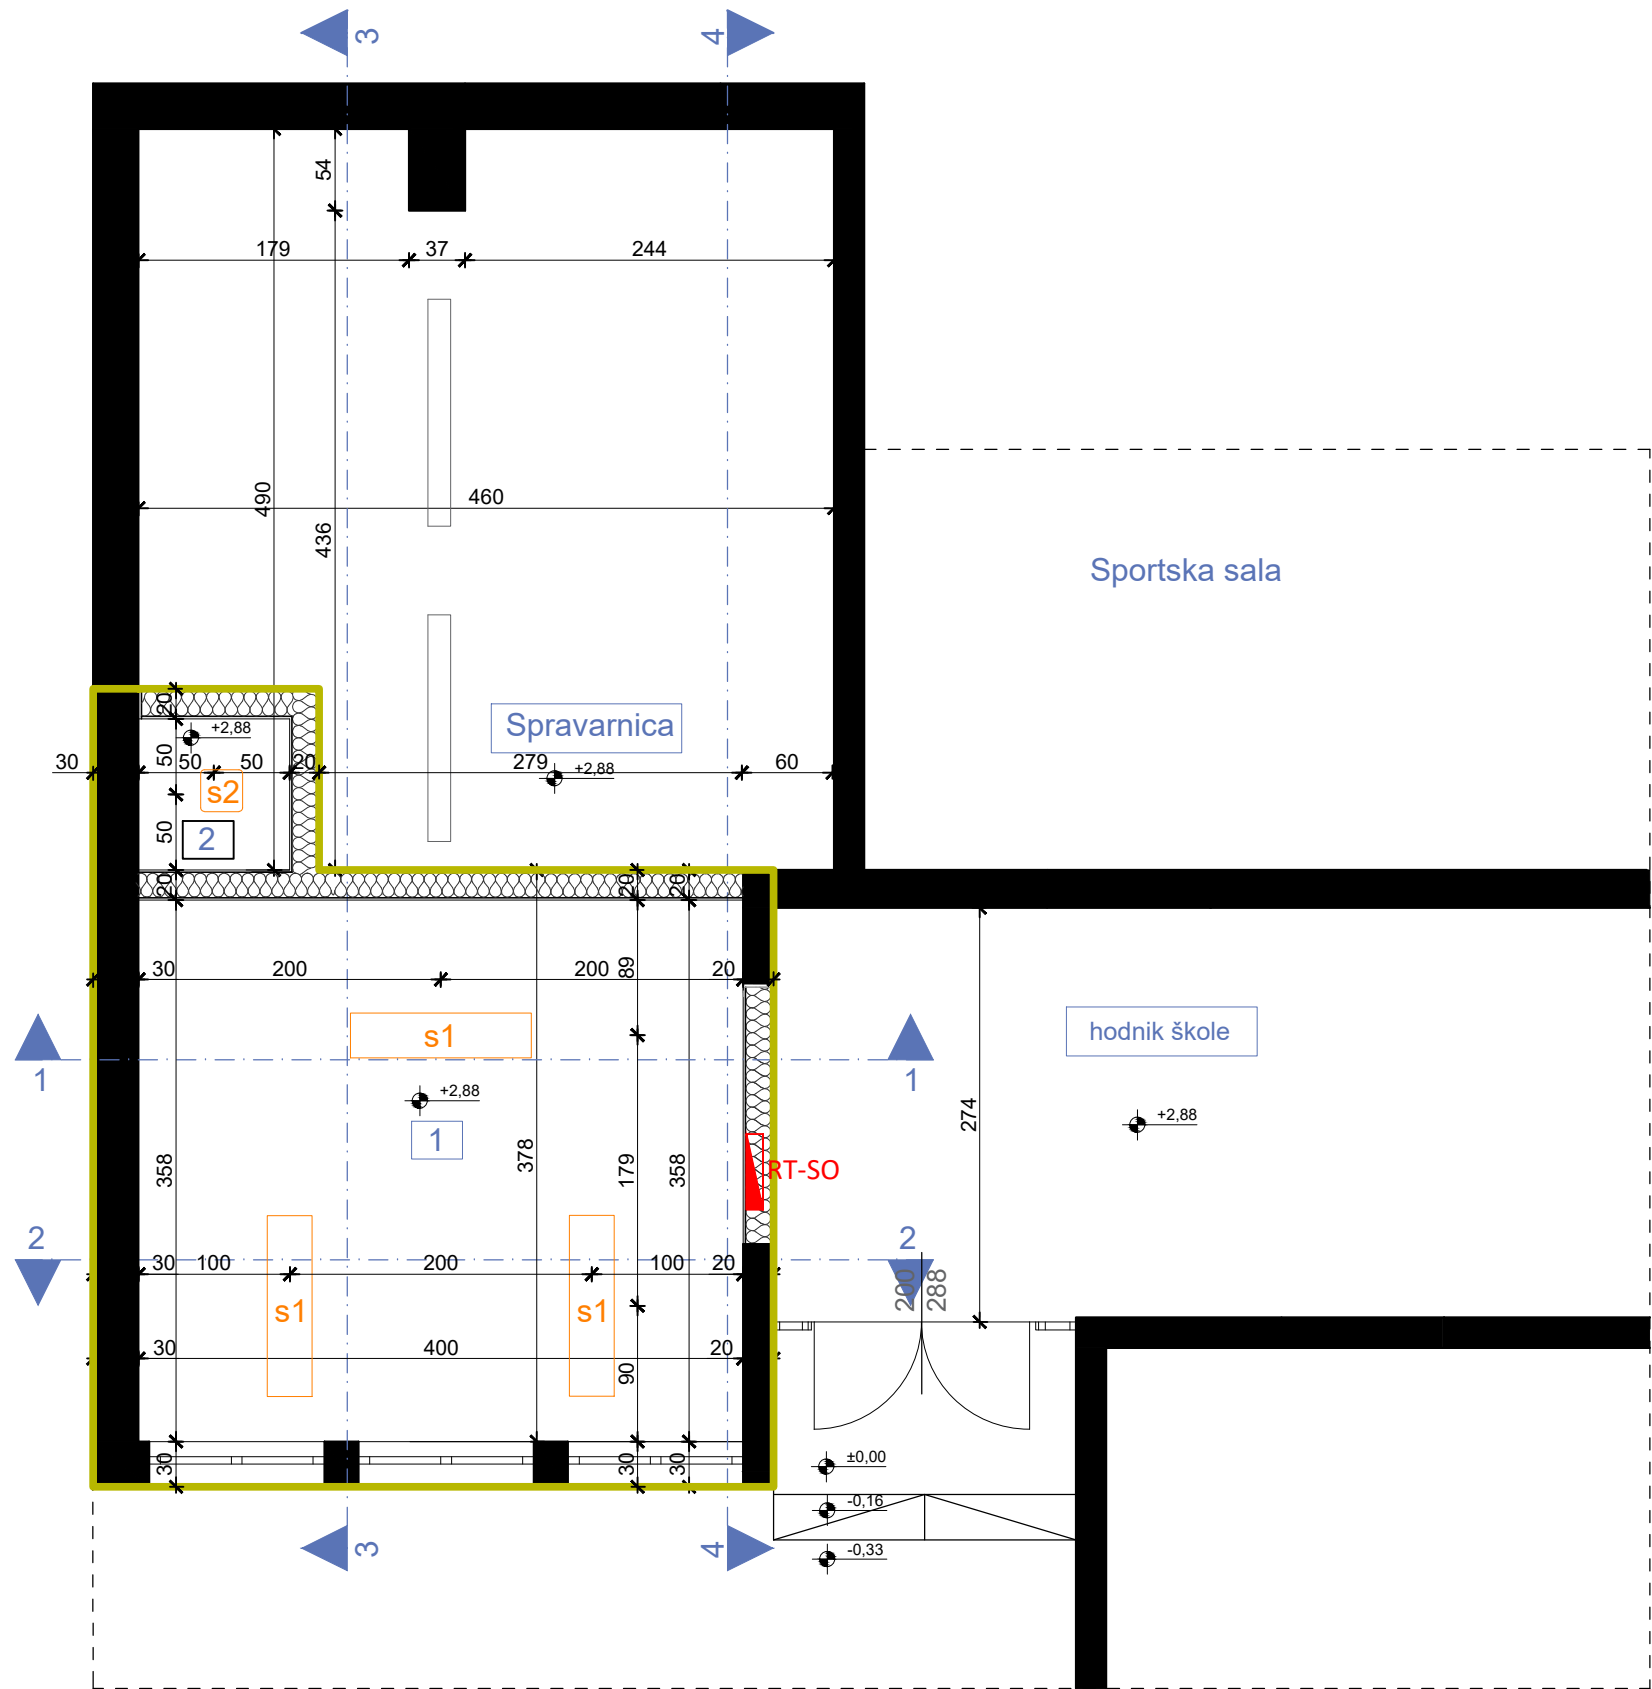


OSNOVA PLAFONA/ PLANIRANO STANJE, R=1:50

LEGENDA - PROSTORIJE					
br	naziv prostorije	obrada poda	obrada zida	obrada plafona	m²
1	ordinacija	pvc	pvc vodootporna tapeta / disperzija	disperzija	18,36
2	prostorija za kompresor	pvc	disperzija	disperzija	1
			NETO POVRŠINA PROSTORA		19,36


LEGENDA - OZNAKE	
s1	nadgradna svjetiljka dim. 120x30x6cm (dxšxv)
s2	nadgradna svjetiljka dim. 27,7x27,7x5,8 cm (dxšxv)
H	prostorija 1 i 2 = 288cm
RT-SO	Razvodna tabla

PROJEKTANT:  Društvo sa ograničenom odgovornošću Podgorica		INVESTITOR: Ministarstvo prosvjete Crne Gore	
Objekat: Stomatološke ambulante u osnovnim i srednjim školama - JU OŠ "Sutjeska", Podgorica		Lokacija: ul. Nikca od Rovina, br. 2, Podgorica	
Glavni inženjer: Dušan Džudović, d.i.a.		Vrsta tehničke dokumentacije: GLAVNI PROJEKAT	
Odgovorni inženjer: Dušan Džudović, d.i.a.		Dio tehničke dokumentacije: ARHITEKTURA	RAZMJERA: R=1:50
Saradnici: Milena Lukić, MSc arh. Maja Marvučić, spec.sci.arch. Nikola Bulatović, MSC arh.		Prilog: Osnova plafona prostorije namijenjene funkciji ambulante - planirano stanje	Broj priloga: C-02 Broj strane:
Datum izrade i M.P. Februar, 2023.		Datum revizije i M.P.	


izgled '1-1'

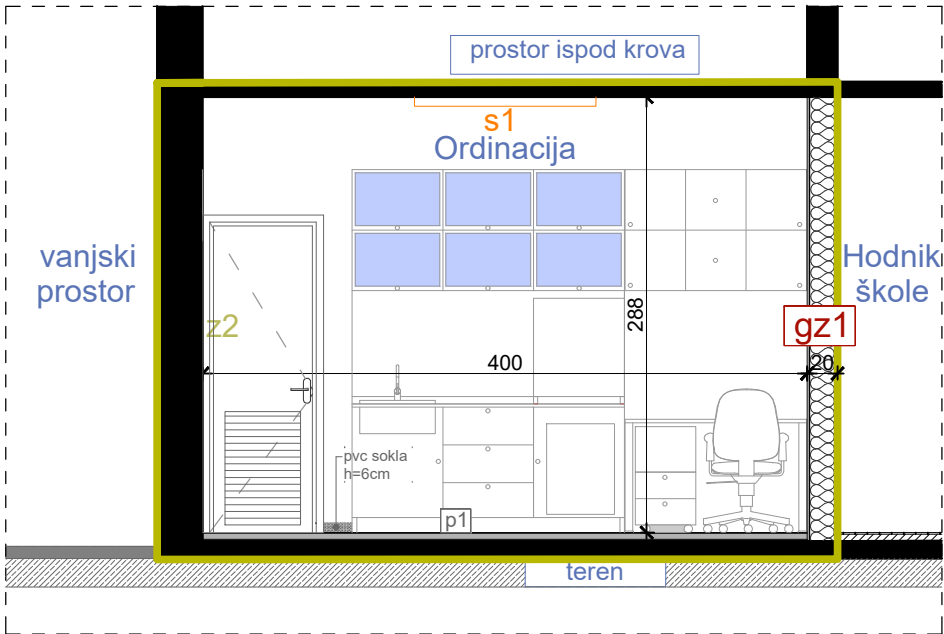


izgled '2-2'

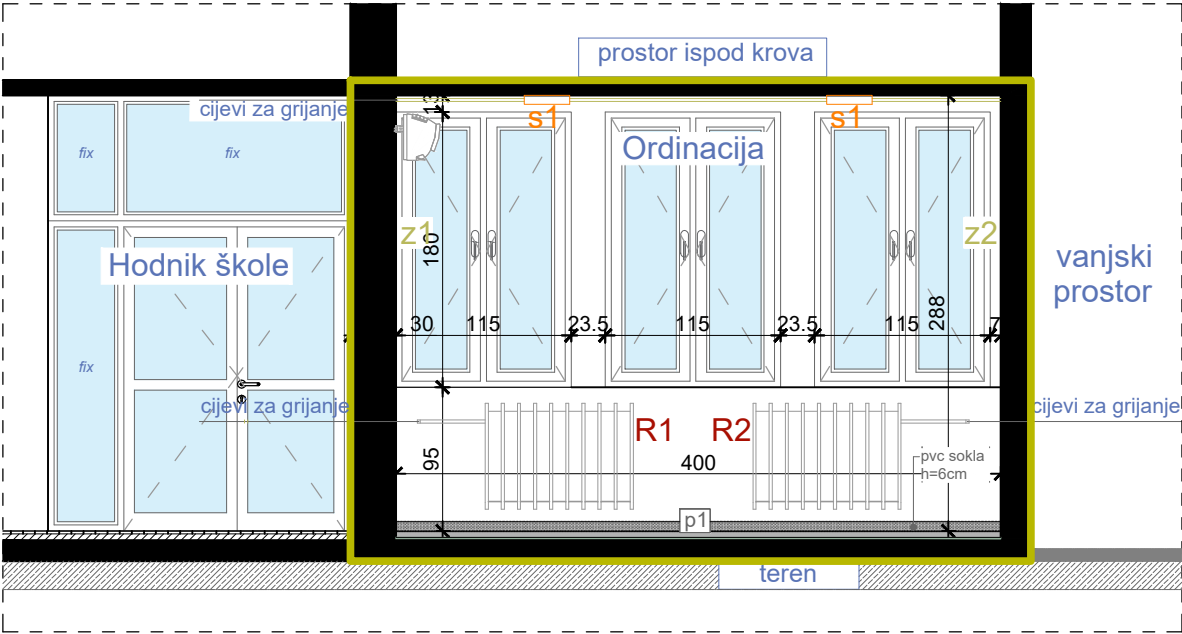

izgled '3-3'

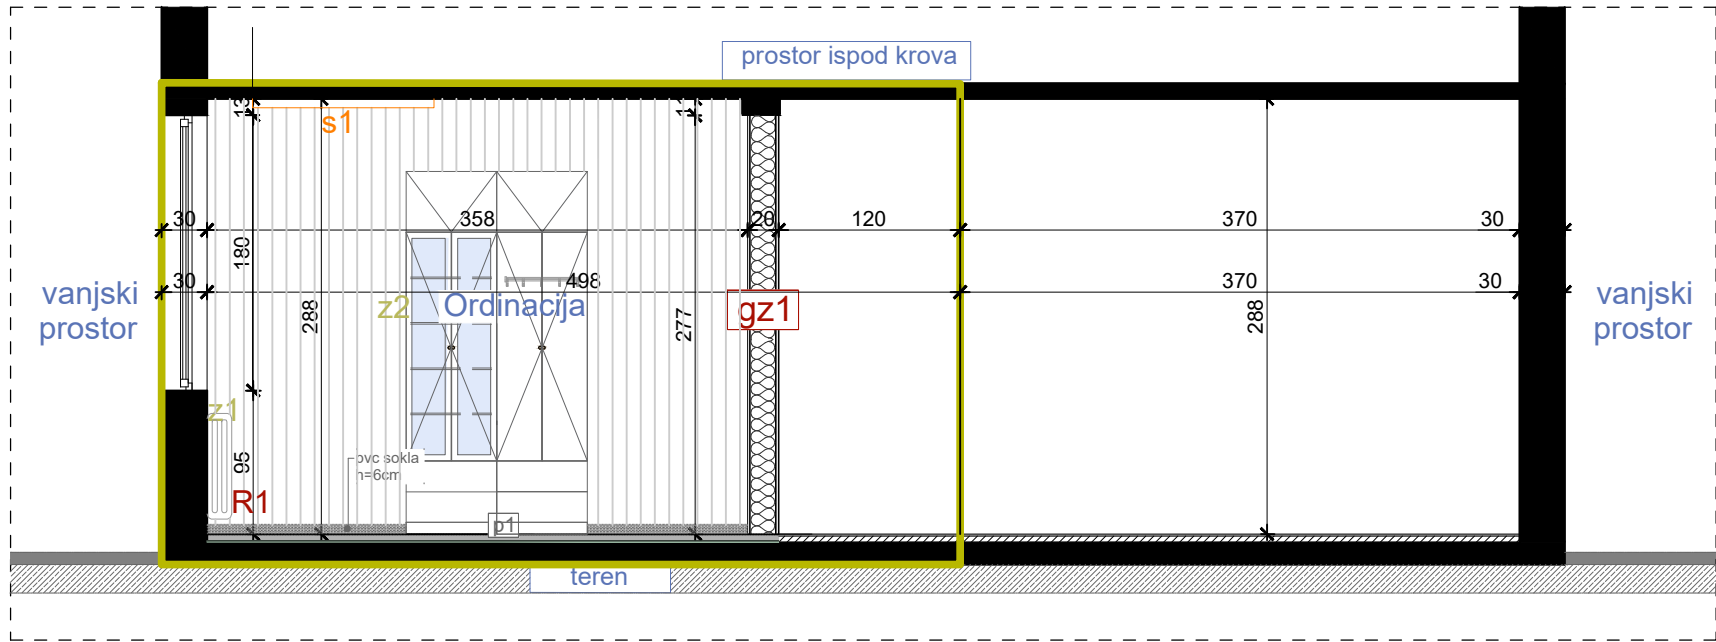

izgled '4-4'

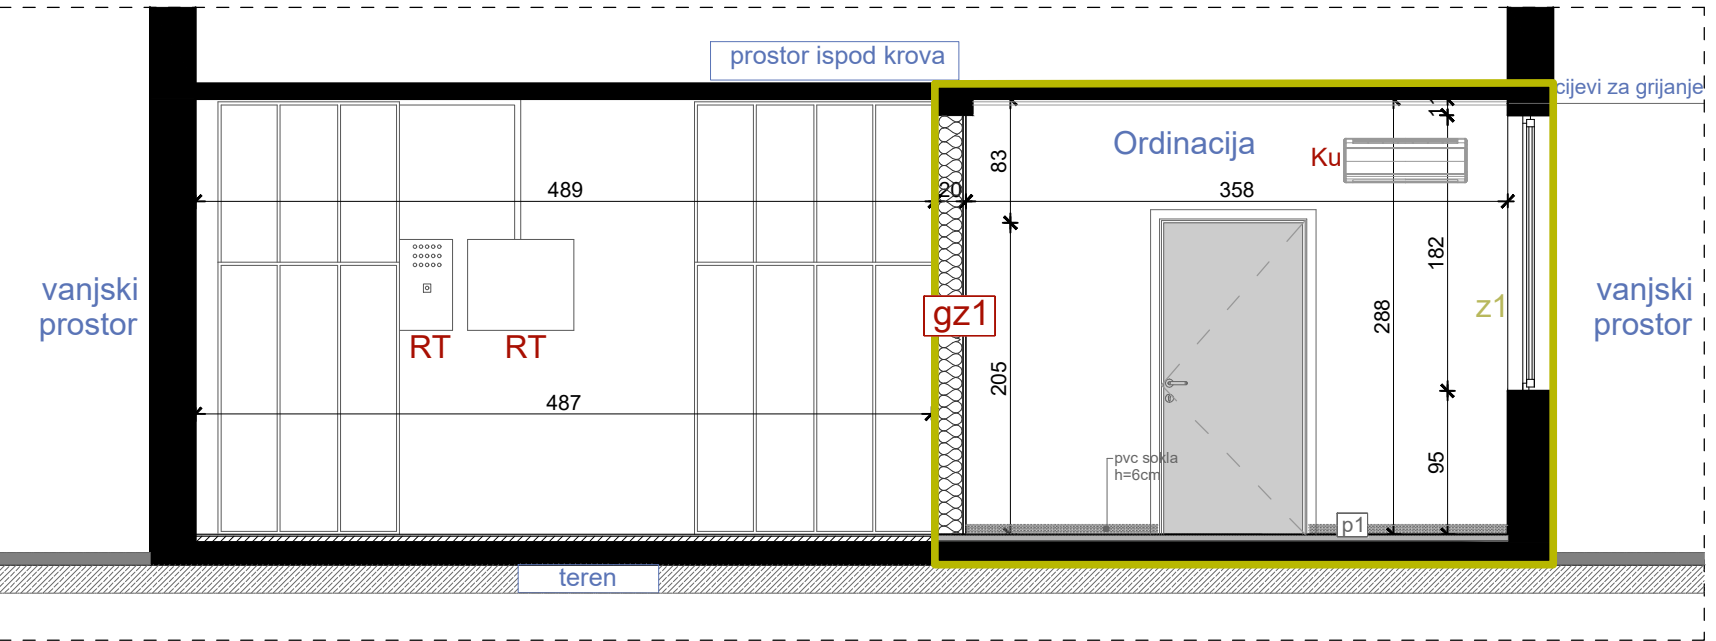

IZGLEDI, PLANIRANO STANJE, R=1:50

LEGENDA - OZNAKE


- pvc vodootporna tapeta
- disperzija
- s1 nadgradnja svjetiljka dim. 120x30x6cm (dxšxv)
- R1 radiator
- R2 radiator
- Ku klima uređaj
- z1 postojeći zid - završna obrada disperzija
- z2 postojeći zid - pvc vodootporna tapeta
- gz1 novi gipsani zid

- p1 novi pod
- 1. pvc podna obloga d=0.4cm
- 2. cementna košuljica d=4cm
- 3. pvc folija
- 4. termoizolacija d=2cm
- 5. hidroizolacija

- 1. disperzija
- 2. glet masa
- 3. gips kartonske ploča 2x1,25cm
- 4. podkonstrukcija sa termoizolacijom d=15cm
- 5. gips kartonske ploča 2x1,25cm
- 6. glet + disperzija

PROJEKTANT:  Društvo sa ograničenom odgovornošću Podgorica		INVESTITOR: Ministarstvo prosvjete Crne Gore	
Objekat: Stomatološke ambulante u osnovnim i srednjim školama - JU OŠ "Sutjeska", Podgorica		Lokacija: ul. Nikca od Rovina, br. 2, Podgorica	
Glavni inženjer: Dušan Džudović, d.i.a.		Vrsta tehničke dokumentacije: GLAVNI PROJEKAT	
Odgovorni inženjer: Dušan Džudović, d.i.a.		Dio tehničke dokumentacije: ARHITEKTURA	
Saradnici: Milena Lukić, MSc arh. Maja Marvučić, spec.sci.arch. Nikola Bulatović, MSC arh.		Prilog: Izgledi - planirano stanje	Broj priloga: C-03
Datum izrade i M.P. Februar, 2023.		Datum revizije i M.P.	
		Broj strane:	


Naziv:	Šema unutrašnjih otvora	Oznaka pozicije:	1		
Konstrukcija:	Aluminijumska bravarija bez termoprekida	Smjer otvaranja:	lijevo	desno	ventus
Boja / završna obrada:	RAL-u 7016 mat			1 kom	
Ispuna:	Pjeskareno pamplex sigurnosno staklo (4.4.1 mm)	Ukupno:	1 kom		
Mjere /cm/:	100x210cm				

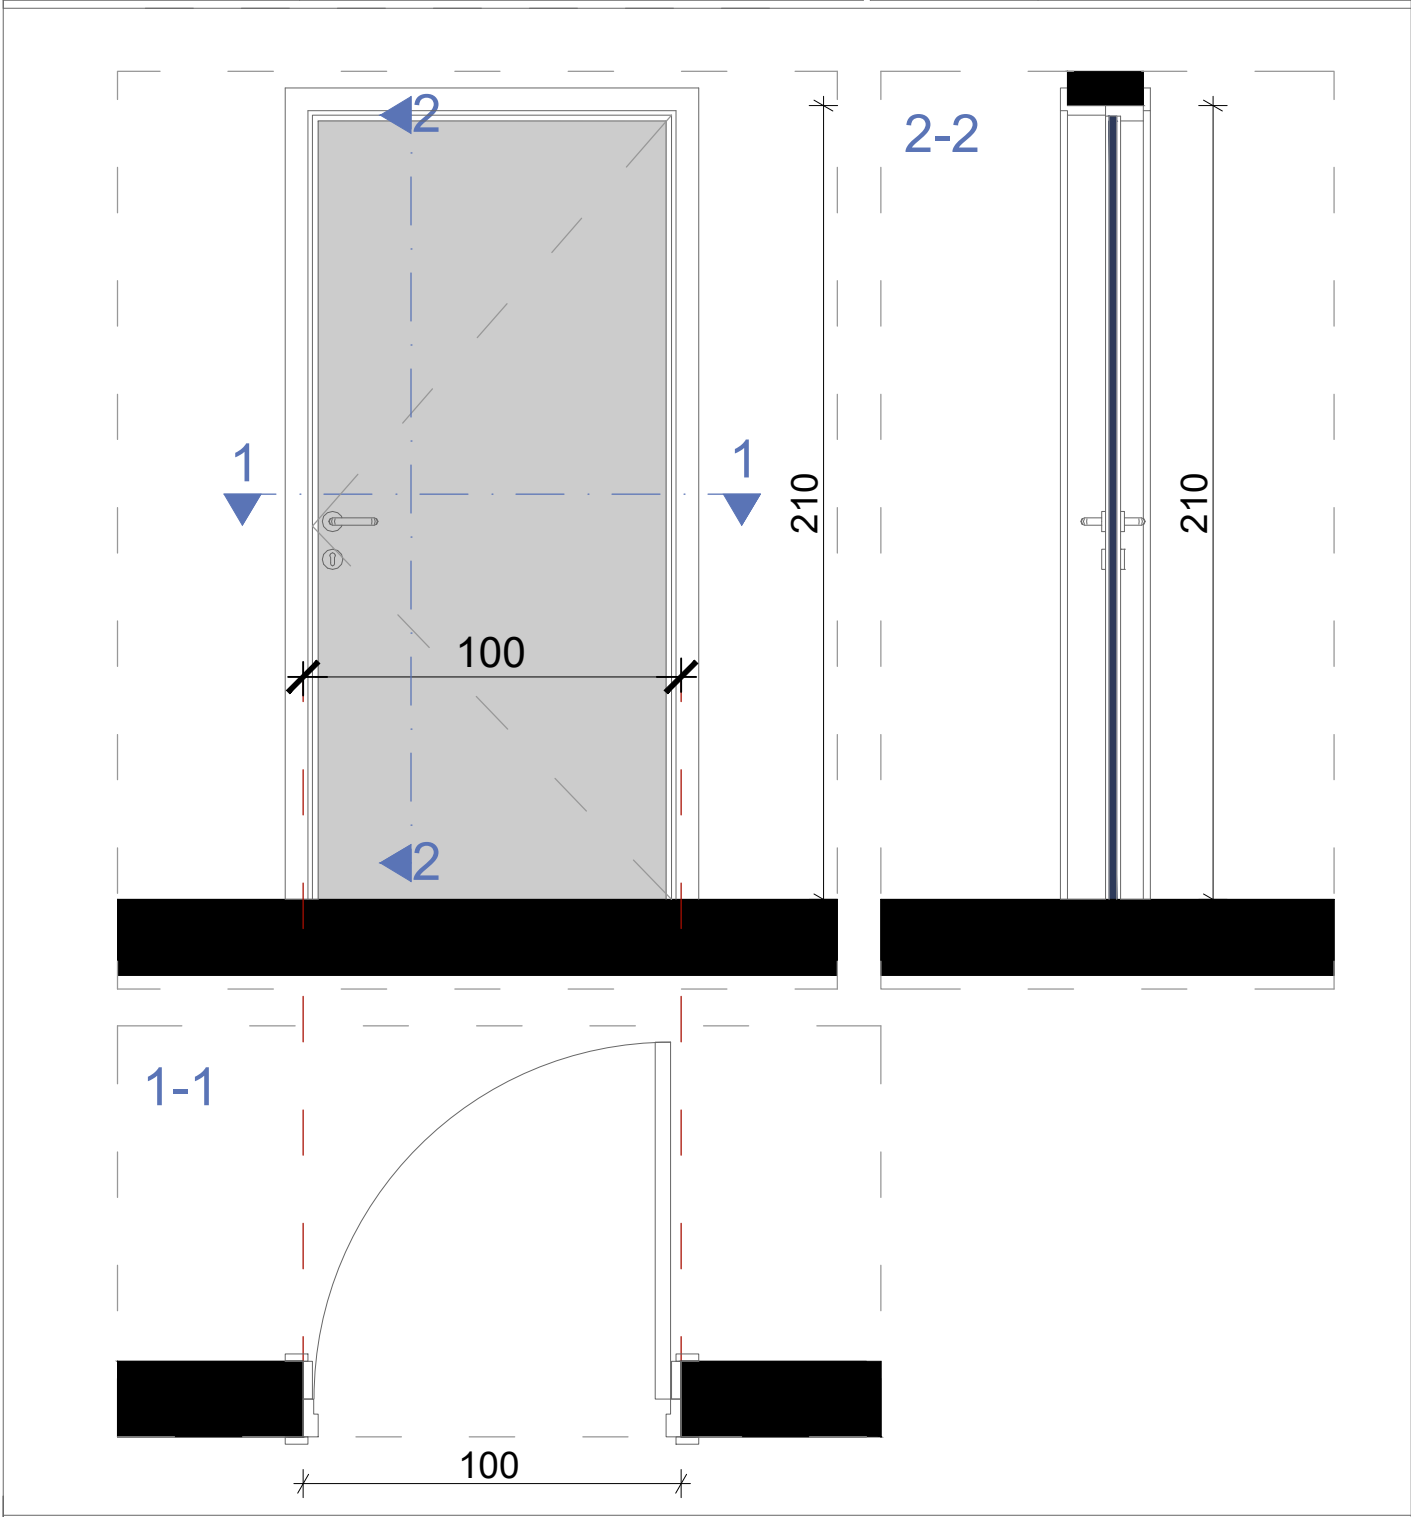

Opis: ° Jednokrilna vrata dim. 100x210cm ° Vrata su od aluminijumske bravarije bez termoprekida, ispune od pjeskarenog pamplex sigurnosnog stakla (4.4.1 mm). ° Ugao otvaranja vrata je 90° ° Boja aluminijumskih profila i ispune je RAL 7016 mat. ° Vrata snabdjeti svim potrebnim okovom, bravom sa tri ključa ° Na vratima postaviti metalnu pločicu sa ugraviranim natpisom "Stomatološka ordinacija". Dimenzije pločice su 30x20cm(dxv)		
---	--	--




Napomena: Šeme su crtane gledano sa unutrašnje strane. Mjere su u centimetrima. Mjere provjeriti na licu mjesta.	LIST BR.	NAZIV:
	C.04.01.	Šeme unutrašnjih otvora
	DATUM:	PROJEKAT:
	Februar, 2023.	Stomatološke ambulante u osnovnim i srednjim školama - JU OŠ "Sutjeska", Podgorica
	RAZMJERA:	LOKACIJA:
	R=1:20	ul. Nikca od Rovina, br. 2, Podgorica

Naziv:	Šema unutrašnjih otvora	Oznaka pozicije:	2		
Konstrukcija:	Aluminijumski profili	Smjer otvaranja:	lijevo	desno	ventus
Boja / završna obrada:	RAL-u 7016 mat.			1 kom	
Ispuna:	Aluminijumski panel d=20mm	Ukupno:	1 kom		
Mjere /cm/:	80x210cm				

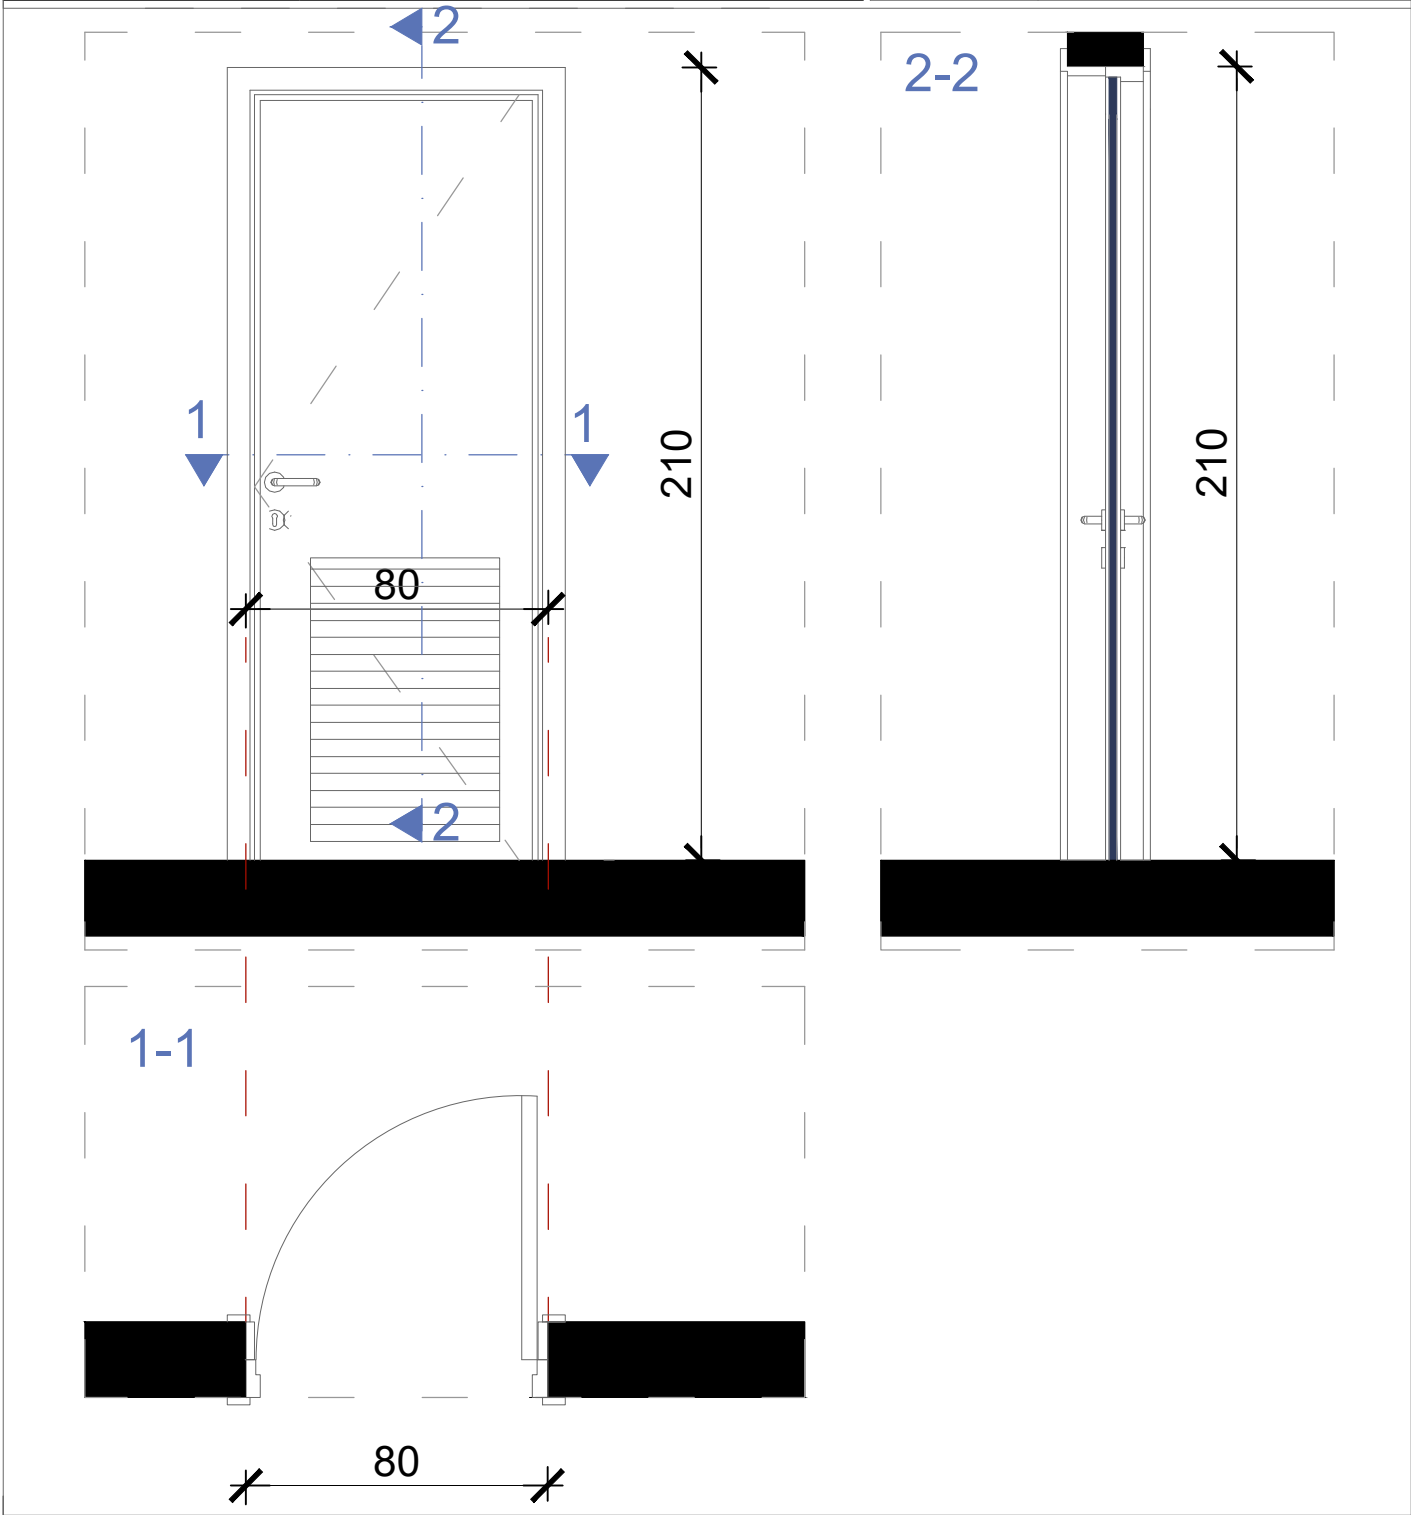

Opis: ° Jednokrilna vrata dim. 80x210cm ° Vrata su od aluminijumske bravarije bez termoprekida, ispune od aluminijumskog panela d=20mm ° Ugao otvaranja vrata je 90° ° Boja aluminijumskih profila i ispune je RAL 7016 mat. ° Vrata snabdjeti svim potrebnim okovom, bravom sa tri ključa ° Vrata u donjem dijelu imaju rešetku		
--	--	--

Napomena: Šeme su crtane gledano sa unutrašnje strane. Mjere su u centimetrima. Mjere provjeriti na licu mjesta.	LIST BR.	NAZIV:
	C.04.02.	Šeme unutrašnjih otvora
	DATUM:	PROJEKAT:
	Februar, 2023.	Stomatološke ambulante u osnovnim i srednjim školama - JU OŠ "Sutjeska", Podgorica
	RAZMJERA:	LOKACIJA:
	R=1:20	ul. Nikca od Rovina, br. 2, Podgorica

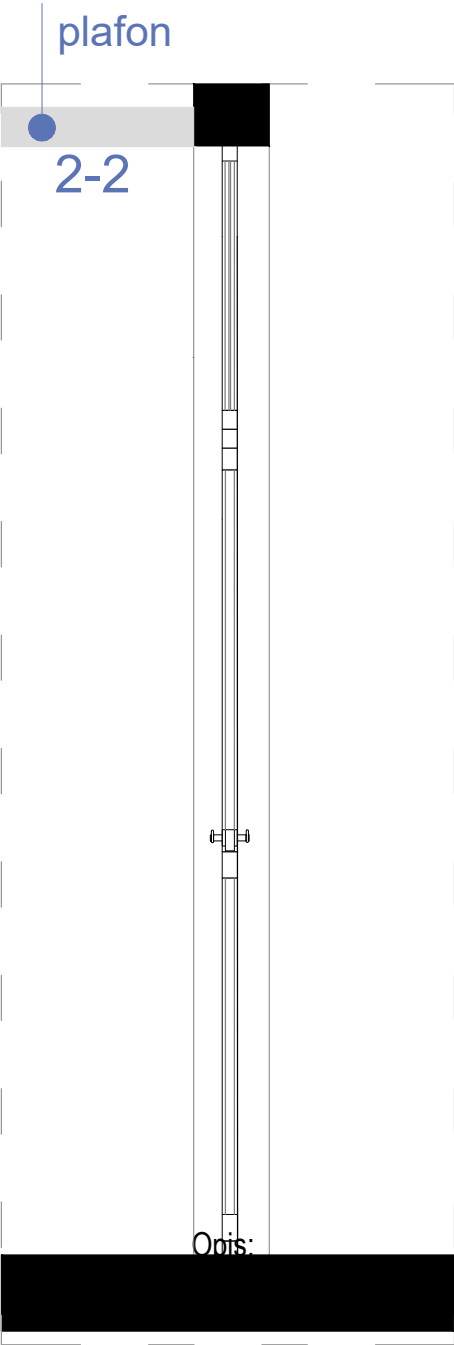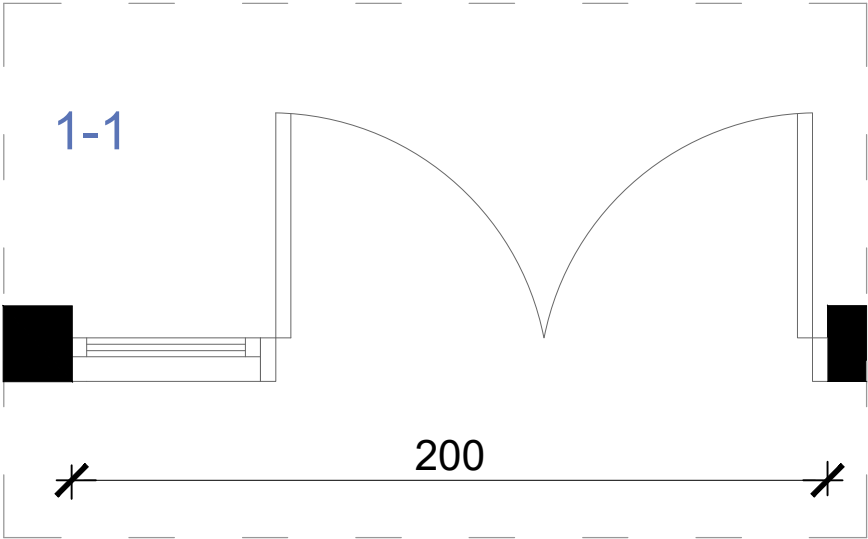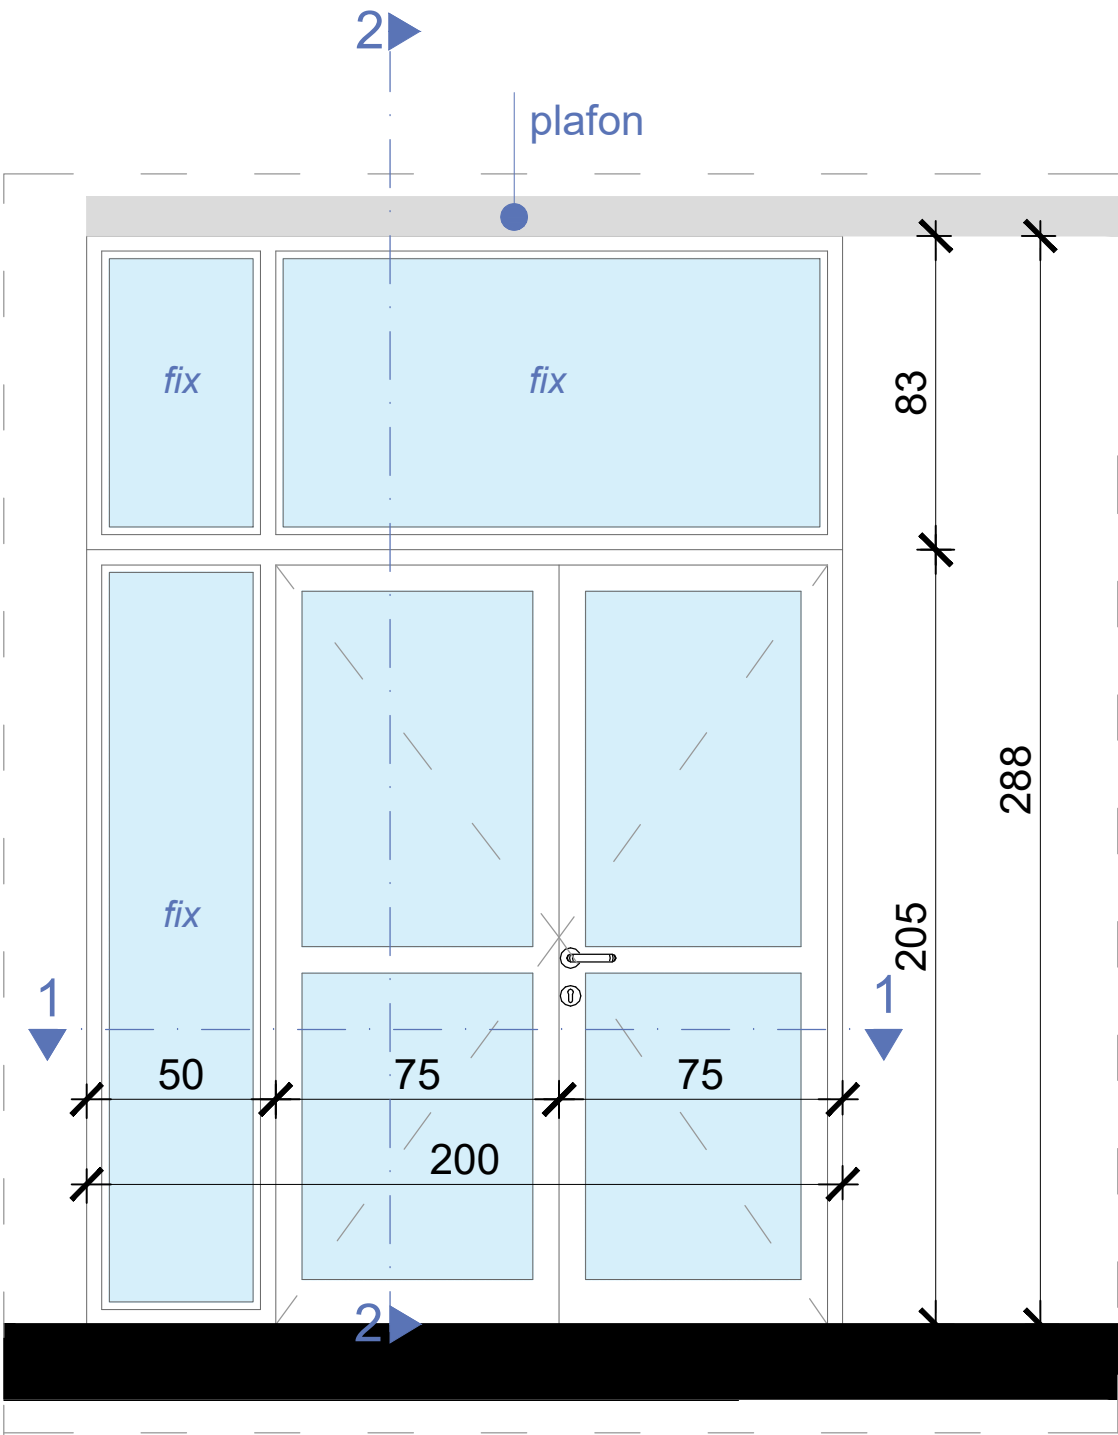


Naziv:	Šema spoljašnjih otvora	Oznaka pozicije:	A		
Konstrukcija:	Petokomorni pvc profili sa vidnim okovom dubine 70mm				
Boja / završna obrada:	RAL-u 9010	Smjer otvaranja:	lijevo	desno	ventus
Ispuna:	Dvoslojno staklo debljine 26 mm (4.4.2mm+ 12Ar+4mm)/				
Mjere /cm/:	200x288cm	Ukupno:	1 kom		

- Staklena stijena dim. 200x288cm sa jednim dvokrilnim vratima dim. 150x205cm i pet fiksnih djelova.
- Nabavka, izrada, transport i ugradnja fasadne bravarije od petokomornih PVC profila u bijeloj boji sa vidnim okovom sistense dubine 70mm sa dva dihtunga, $U_{max}=1,4 \text{ W/m}^2\text{K}$.
- Staklo je dvoslojno debljine 26 mm (4.4.2mm+ 12Ar+4mm). Međuprostori između stakala se oivičavaju distancerom koji je ispunjen apsorberom vlage.
- Vazdušni prostor je punjen mješavinom argona i vazduha, sa ukupnim koeficijentom polaza toplote $U_g=1,0 \text{ W/m}^2\text{K}$ i solarnim koeficijentom $g_{max}=0,42$. Sve zaptivne gume su od EPDM-a
- Maksimalni toplotni koeficijent cijele pozicije je $U_w = 1,30 \text{ W/m}^2\text{K}$.
- Vrata opremiti sistemom za samozatvaranje i bravom sa uloškom i cilindrom i tri ključa. Okov je sertifikovan.

Zvučna zaštita bravarije sa zastakljenim krilom iznosi 30-34dB (II klasa).
Bravarija mora posjedovati sledeće sertifikate:
- vodonepropusnost (EN 1027; EN 12208), Class 9A
- otpornost na vazdušnu propustljivost (EN 1026; EN 12207) 4
- otpornost na pritisak od vjetra EN12211; EN12210 Class B5
Napomena: Ugradnju vršiti u skladu sa radioničkim detaljima koje izrađuje izvođač radova, na osnovu dimenzija pozicija uzetih na licu mesta, a sve u skladu sa preporukama proizvođača sistema. Detalji moraju biti odobreni od strane nadzornog organa. Izvođač je dužan da ostavi atestnu dokumentaciju usaglašenu sa EN standardima.

Napomena: Šeme su crtane gledano sa unutrašnje strane. Mjere su u centimetrima. Mjere proveriti na licu mesta.	LIST BR. C.04.03.	NAZIV: Šeme spoljašnjih otvora
	DATUM: Februar, 2023.	PROJEKAT: Stomatološke ambulante u osnovnim i srednjim školama - OŠ "Sutjeska", Podgorica
	RAZMJERA: R=1:20	LOKACIJA: ul. Nikca od Rovina, br. 2, Podgorica

Naziv:	Šema spoljašnjih otvora	Oznaka pozicije:	B		
Konstrukcija:	Petokomorni pvc profili sa vidnim okovom dubin3 70mm				
Boja / završna obrada:	RAL-u 9010	Smjer otvaranja:	lijevo	desno	ventus
Ispuna:	Dvoslojno staklo debljine d=26mm(6mm+16Ar+4mm)				
Mjere /cm/:	115x180cm	Ukupno:	1 kom		

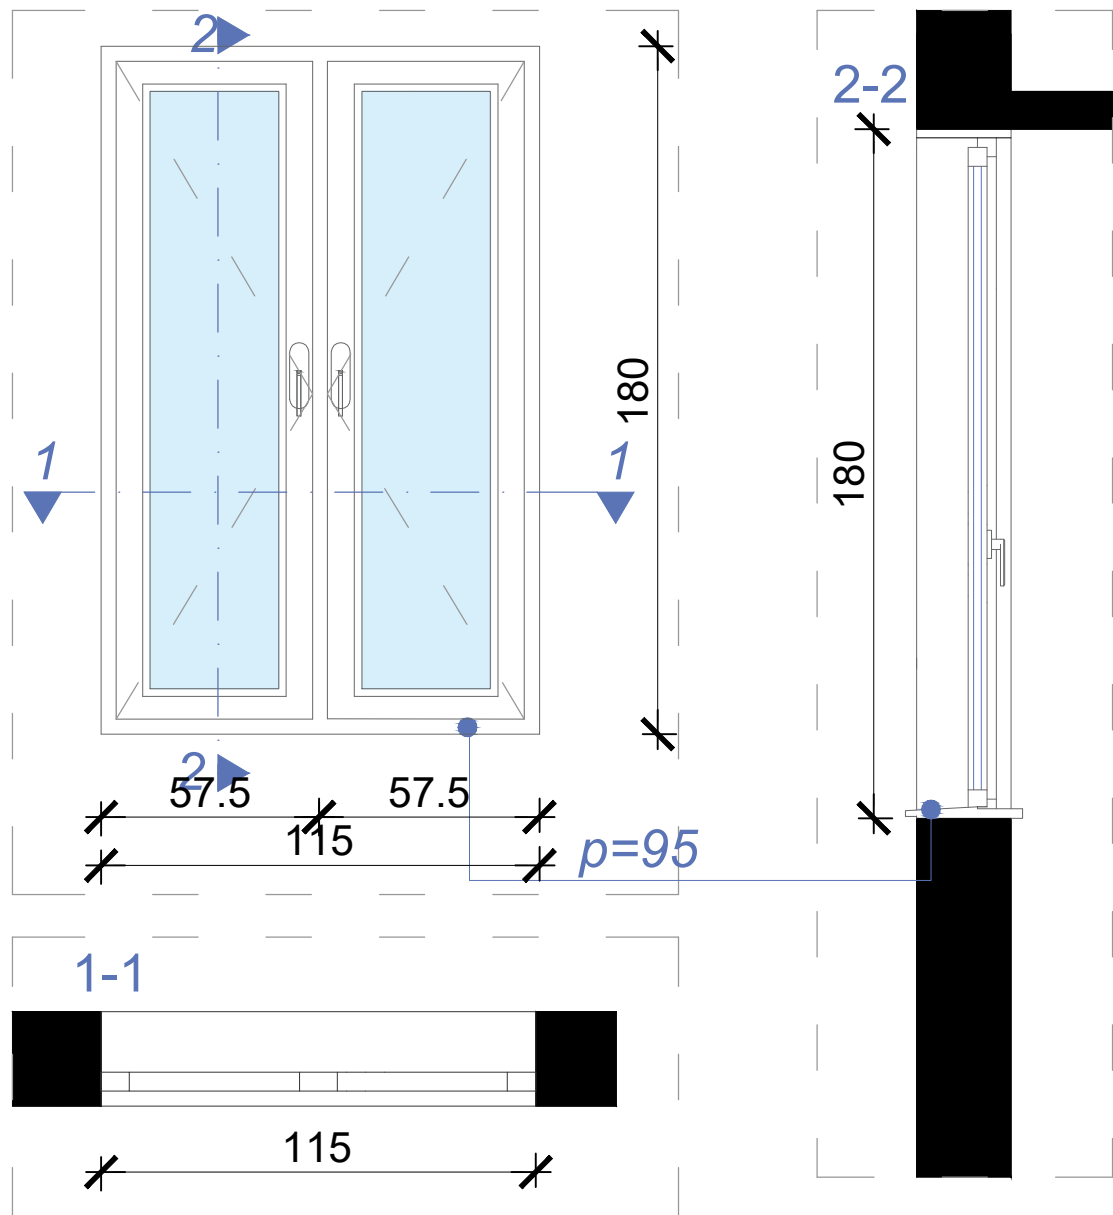


Opis:

- ° Dvokrilni prozor dim. 115x180cm.
- ° Nabavka, izrada, transport i ugradnja fasadne bravarije od PVC profila sa vidnim okovom tipa Rehau ED 70 ili ekvivalent.
- ° Staklo je dvoslojno debljine 26mm (6mm+16Ar+4mm): Međuprostori stakala se ovičavaju distancerom koje je ispunjen apsorberom vlage.
- ° Sistemska dubina profila je minimum 70mm dva dihtunga. Toplotna provodljivost profila $U_{fmax}=1,4 \text{ W/m}^2\text{K}$.
- ° Sve zaptivne gume su od EPDM-a. Staklo je dvoslojno, sa koeficijentom toplotne provodljivosti $U_g=1,0 \text{ W/m}^2\text{K}$ i solarnim koeficijentom $g_{max}=0,42$. Maksimalni toplotni koeficijent cijele pozicije je $U_w=1,30 \text{ W/m}^2\text{K}$.
- ° Kompletna bravarska pozicija mora da bude sertifikovana i sistemska. Dostaviti sljedeće sertifikate:
 - vodonepropusnost (EN 1027; EN 12208), Class 9A
 - otpornost na vazдушnu propustljivost (EN 1028; EN 12207) 4
 - otpornost na pritisak od vjetra EN12211; EN 12210 Class B5
- ° Okov je sistemski, sertifikovan. Sistem okova uključuje elemente protiv pogršnog rukovanja, kao i 'odmarače' krila u svemu prema specifikaciji dobavljača. Okov mora omogućiti komforno rukovanje prilikom bravljenja i odbravljivanja, a što se postiže rotirajućim tačkama bravljenja (pečurkama).
- ° Zvučna zaštita bravarije sa zastaklenim krilom iznosi 30-34dB (II klasa).

Napomena: Šeme su crtane gledano sa unutrašnje strane. Mjere su u centimetrima. Mjere provjeriti na licu mjesta.	LIST BR. C.04.04.	NAZIV: Šeme spoljašnjih otvora
	DATUM: Februar, 2023.	PROJEKAT: Stomatološke ambulante u osnovnim i srednjim školama - JU OŠ "Sutjeska", Podgorica
	RAZMJERA: R=1:20	LOKACIJA: ul. Nikca od Rovina, br. 2, Podgorica

PROJEKTANT: "URBI.PRO" d.o.o., Podgorica	OBJEKAT: Stomatološke ambulante u osnovnim i srednjim školama - JU OŠ "Sutjeska", Podgorica	INVESTITOR: Ministarstvo prosvjete Crne Gore
	PRILOG: Projekat namještaja i opremanja	

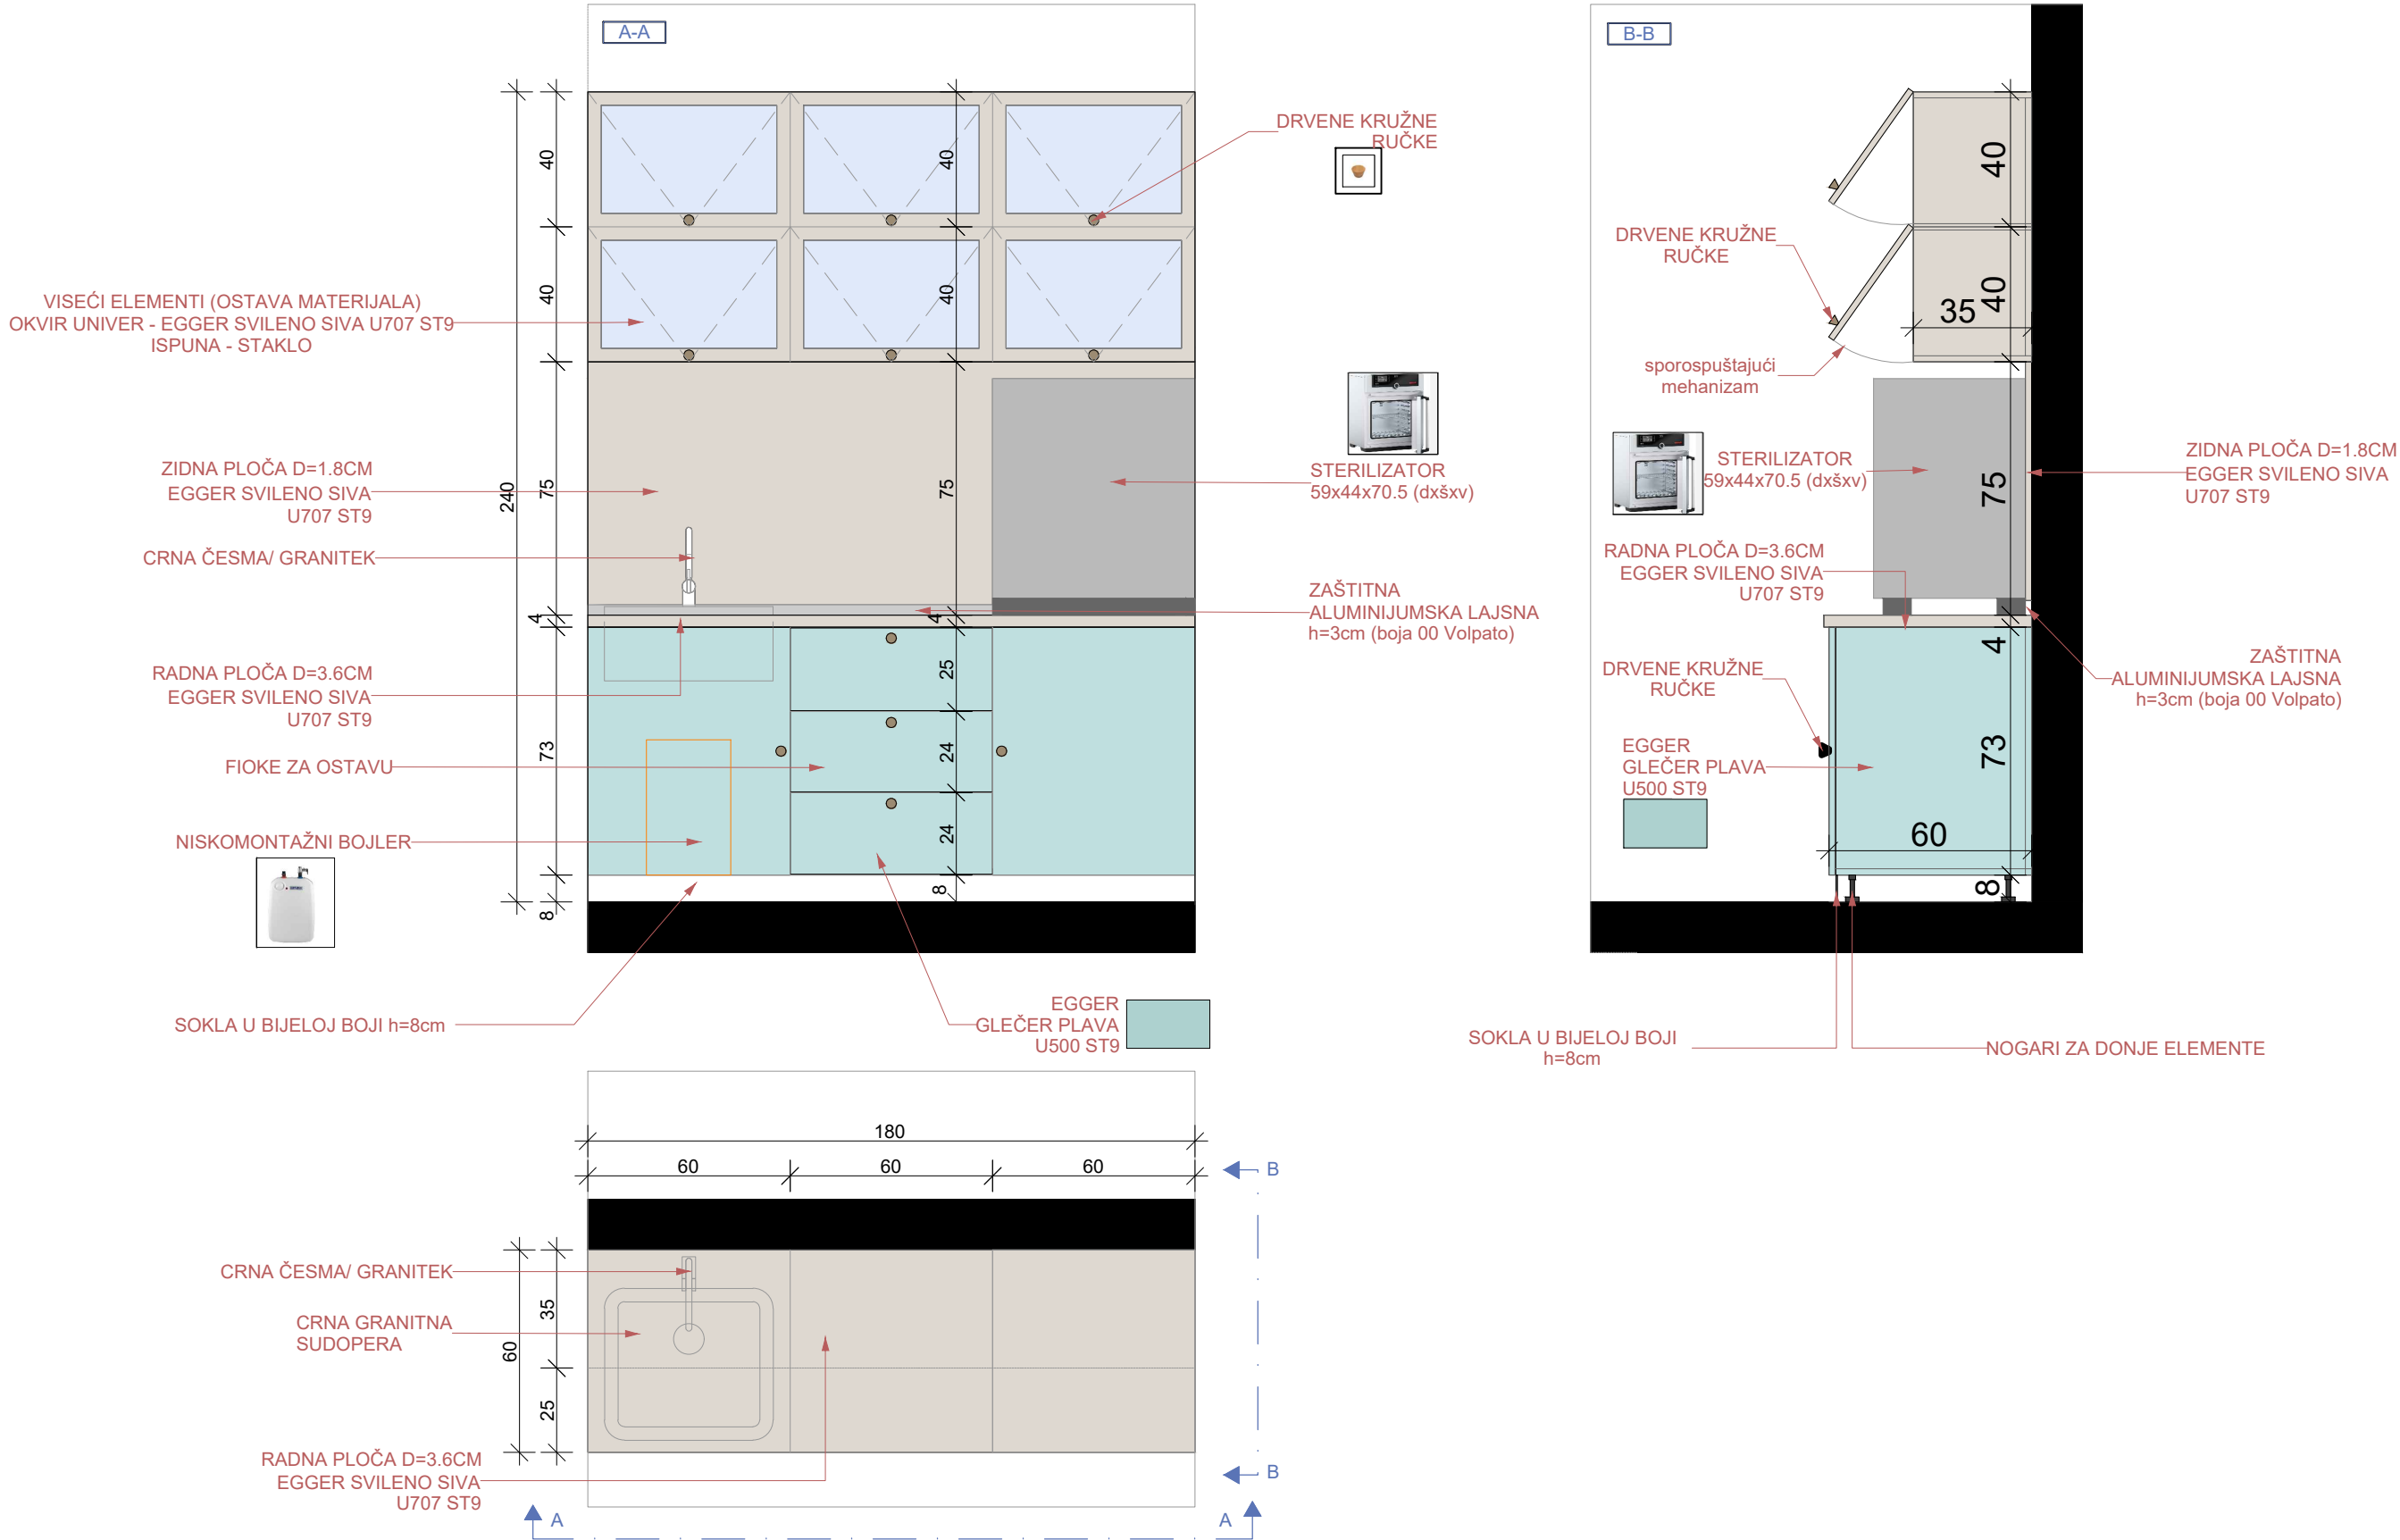

Šema radnih elemenata - Š1

Opis: Nabavka materijala, izrada i montaža radnih elemenata stomatološke ordinacije dim. 180x60x(85+80) - (ŠxDxV) . Vizuelno se sastoje od dva dijela.

- Donji dio sačinjavaju sudopera (crna granitna) sa česmom (crna - granitek) - ispod koje je smješten niskomontažni boiler, zatim fioke koje služe kao ostava za dio materijala. Frontovi i bočni djelovi elemenata su od univera d=18mm u Glečer plavoj boji (EGGER GLEČER U500 ST9). Korpusi su izradjeni od univera u polarno-bijeloj boji (Egger W1300 ST9). Otvaraju se uz pomoć drvenih ručki. Radna ploča je debljine d=3.6cm u EGGER svilenom sivoj boji U707 ST9. Iznad radne ploče je zaštitna aluminijumska lajsna h=3cm (boja 00 Volpato). Uz pod, elementi su zatvoreni soklom u teksturi drveta visine h=8cm.
- Između donjih i gornjih elemenata nalazi se zidna ploča od univera d=1.8cm u EGGER svilenom sivoj boji U707 ST9. Na radnoj ploči je smješten sterilizator.
- Gornji dio čine elementi za skladištenje materijala, a ispunjena krila su staklo. Debljina okvira oko stakla je 4 cm. Elementi gornje zone uokvireni su univerom 18mm u svilenom-sivoj boji (Egger U707 ST9) i imaju otvaranje ka gore, kao na grafičkom prikazu. Sve šarke su sa usporivačima. Korpus je izradjen od univera 18mm (Egger Kendal hrast natur H3170 ST12). Otvaraju se uz pomoć drvenih ručki.


OZNAKA POZICIJE: KOMADA: 1

Š1

Napomena: Prije izrade pozicije, sve mjere obavezno kontrolisati na licu mjesta. Izvođač je u obavezi da prije izrade pozicija uradi sve radioničke detalje i iste dostavi glavnom projektantu na uvid i saglasnost. Svi materijali i boje po izboru projektanta.


LIST BR:
C 05-01

PROJEKTANT:	OBJEKAT:	INVESTITOR:
"URBI.PRO" d.o.o., Podgorica	Stomatološke ambulante u osnovnim i srednjim školama - JU OŠ "Sutjeska", Podgorica	Ministarstvo prosvjete Crne Gore
	PRILOG:	
	Projekat namještaja i opremanja	

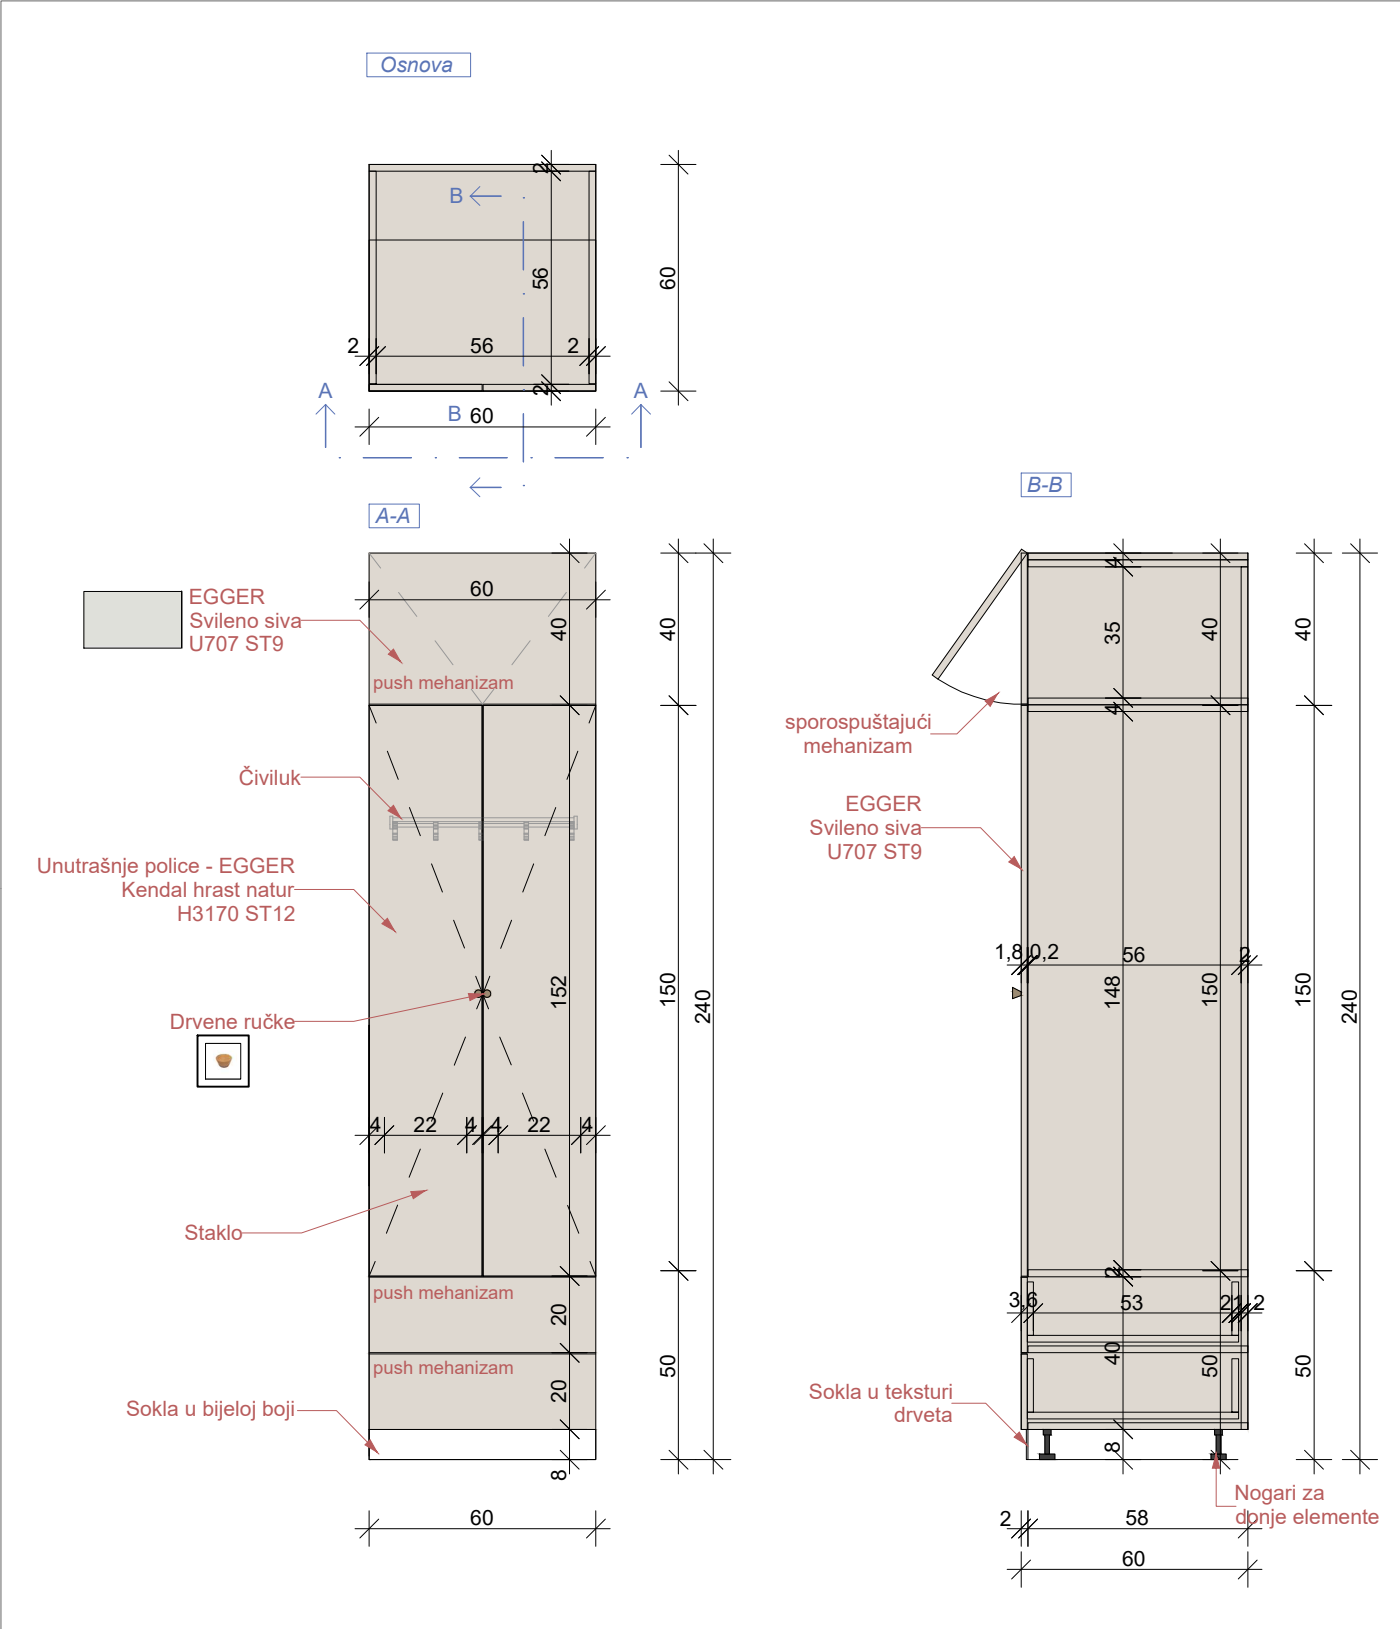


OZNAKA POZICIJE: O3	Garderober	KOMADA: 1
Opis: Nabavka materijala, izrada i montaža garderobera osoblja zubne ordinacije. Vizuelno se sastoji od tri dijela. Donji dio sačinjavaju dvije fioke sa frontom od univera 18mm u svileni-sivoj boji (Egger U707 ST9). Korpusi su izradjeni od univera u polarno-bijeloj boji (Egger W1300 ST9). Otvaraju se uz pomoć push mehanizma. Ispuna središnjeg dijela, ujedno i najvećeg je univer 18mm u svileni-sivoj boji (Egger U707 ST9). Korpusi su izradjeni od univera u polarno-bijeloj boji (Egger W1300 ST9). Otvaraju se uz pomoć ručki u teksturi drveta. Gornje krilo, takođe izradjeno od univera 18mm u svileni-sivoj boji (Egger U707 ST9), ima otvaranje ka gore, kao na grafičkom prikazu. Sve šarke su sa usporivačima. Bočne strane su takođe od identičnog materijala. (Egger U707 ST9). Središnji dio služi sa ostavu garderobe i uniforme, a gornji i donji dio za ostavu ostalih stvari, archive ili sl.		
Napomena: Prije izrade pozicije, sve mjere obavezno kontrolisati na licu mjesta. Izvođač je u obavezi da prije izrade pozicija uradi sve radioničke detalje i iste dostavi glavnom projektantu na uvid i saglasnost. Svi materijali i boje po izboru projektanta.		LIST BR: C 05-02

PROJEKTANT:	OBJEKAT: Stomatološke ambulante u osnovnim i srednjim školama - JU OŠ "Sutjeska", Podgorica	INVESTITOR:
"URBI.PRO" d.o.o., Podgorica	PRILOG: Projekat namještaja i opremanja	Ministarstvo prosvjete Crne Gore

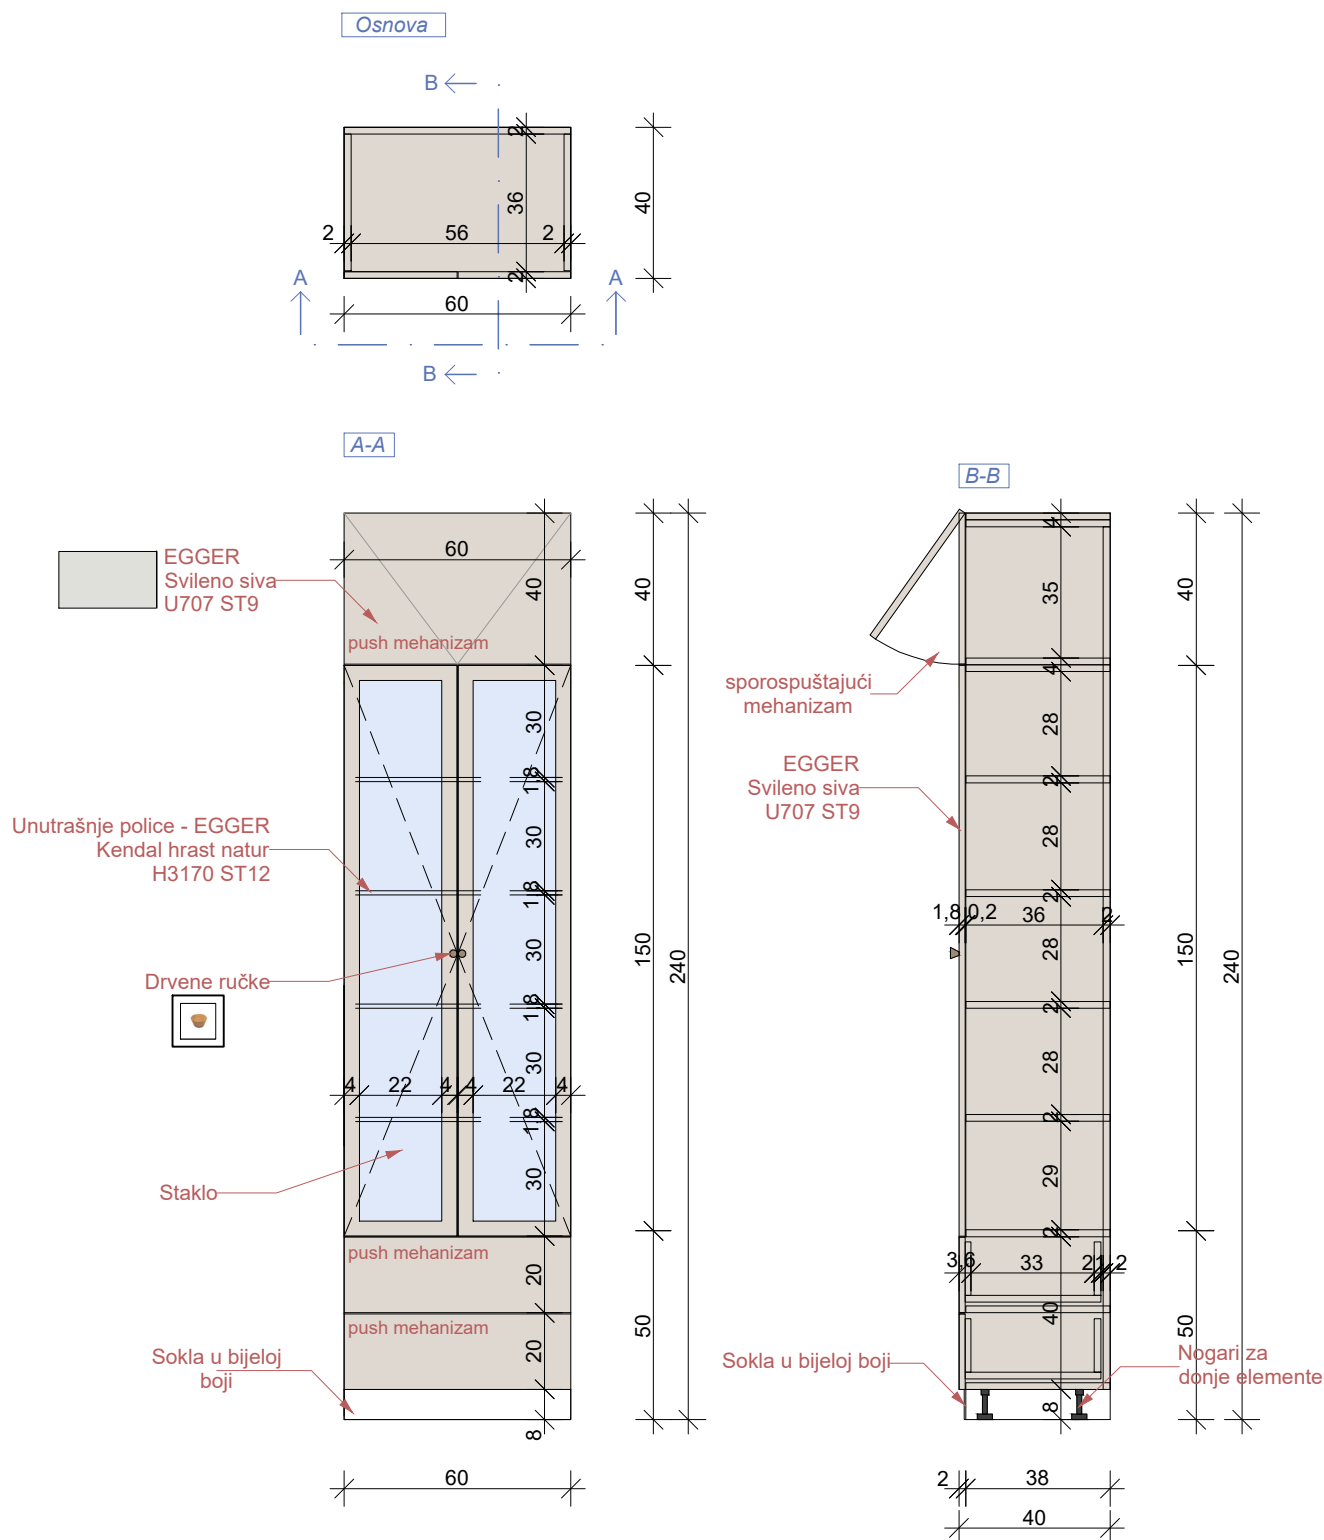


OZNAKA POZICIJE: O4	Vitrina za instrumente	KOMADA: 1
<i>Opis:</i> Nabavka materijala, izrada i montaža vitrine za instrumente zubne ordinacije. Vizuelno se sastoji od tri dijela. Donji dio sačinjavaju dvije fioke sa frontom od univera 18mm u svileni-sivoj boji (Egger U707 ST9). Korpusi su izradjeni od univera u polarno-bijeloj boji (Egger W1300 ST9). Otvaraju se uz pomoć push mehanizma. Ispuna središnjeg dijela, ujedno i najvećeg je staklo, a uokvireno je univerom 18mm u svileni-sivoj boji (Egger U707 ST9), debljine okvira 4cm, na kojima su postavljene dvije kružne ručke u teksturi drveta. Korpus središnjeg dijela, tj. police su izradjene od univera 18mm (Egger Kendal hrast natur H3170 ST12) Gornje krilo, takođe izradjeno od univera 18mm u svileni-sivoj boji (Egger U707 ST9), ima otvaranje ka gore, kao na grafičkom prikazu. Sve šarke su sa usporivačima. Bočne strane su takođe od identičnog materijala. (Egger U707 ST9). Središnji dio služi sa ostavu instrumenata, a gornji i donji dio za ostavu ostalih stvari, arhive ili sl.		
Napomena: Prije izrade pozicije, sve mjere obavezno kontrolisati na licu mjesta. Izvođač je u obavezi da prije izrade pozicija uradi sve radioničke detalje i iste dostavi glavnom projektantu na uvid i saglasnost. Svi materijali i boje po izboru projektanta.		LIST BR: C 05-03

PROJEKTANT: "URBI.PRO" d.o.o., Podgorica	OBJEKAT: Stomatološke ambulante u osnovnim i srednjim školama - JU OŠ "Sutjeska", Podgorica	INVESTITOR: Ministarstvo prosvjete Crne Gore
	PRILOG: Projekat namještaja i opremanja	

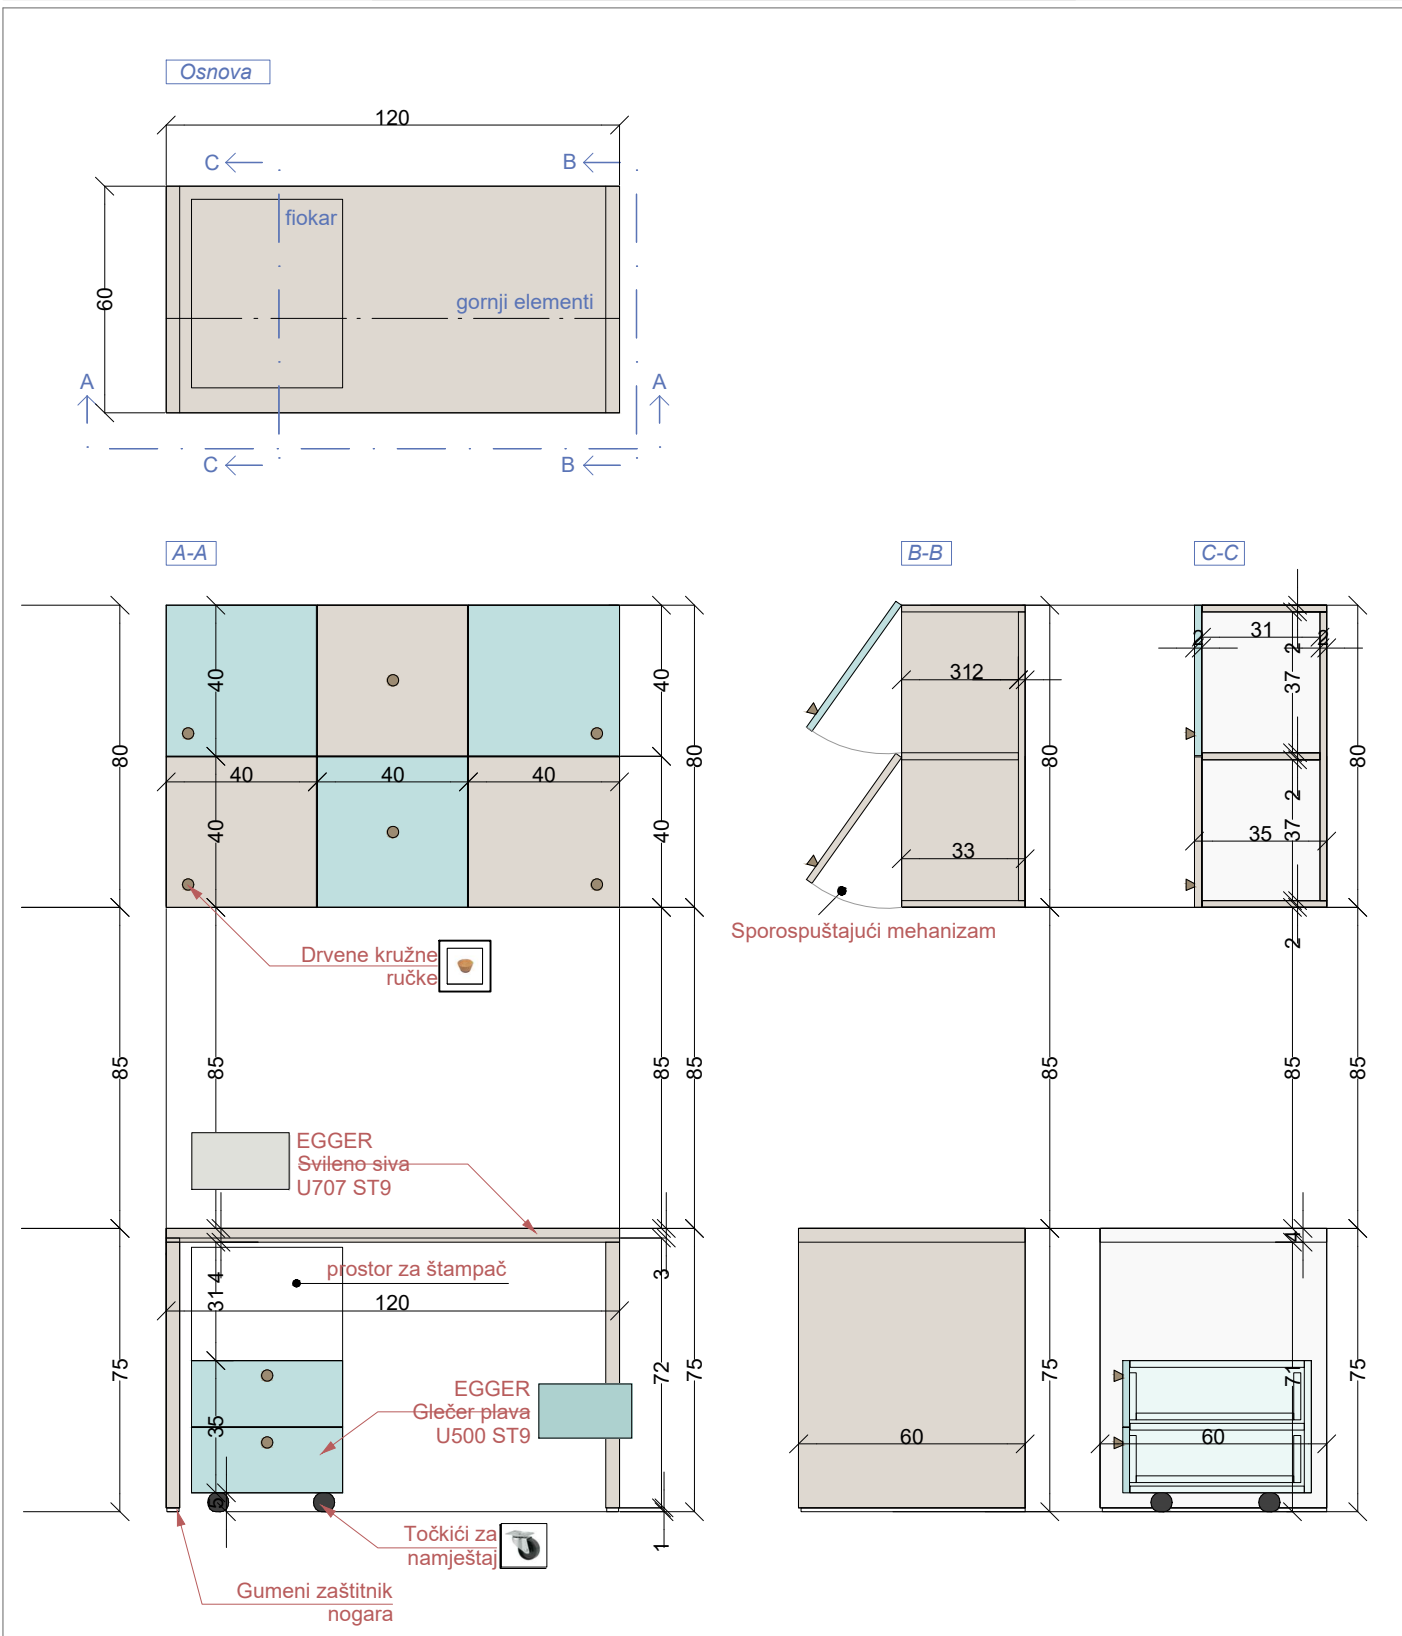

OZNAKA POZICIJE: 06	Radni sto sa pokretnim fiokarom i arhivom	KOMADA: 1
Opis: Nabavka materijala, izrada i montaža radnog stola sa pokretnim fiokarom kao i gornjih elemenata - arhive. Sto je sastavljen od nogara (dupli univer 36mm) materijalizacije Egger U707 ST9, sa gumenom zaštitom na dnu. Radna ploča (36mm) je od identičnog materijala. Sve bočne strane su kantovane u istom materijalizaciji. Pokretni fiokar sadrži dvije fioke, koje su zajedno sa bočnim stranama i gornjom pločom sastavljenje od univera 18mm Egger Glečer plava (U500 ST9). Korpusi su izrađeni od univera u polarno-bijeloj boji (Egger W1300 ST9). Sve šarke su sa usporivačima. Fioke se otvaraju uz pomoć kružnih drvenih ručki. Gornji elementi, koji služe za arhivu, izrađeni su od dva tipa univera 18mm, svileni-sivoj boji (Egger U707 ST9), i Glečer plavoj (U500 ST9), postavljeni naizmjenično kao na grafičkom prikazu. Krila se otvaraju prema gore, uz pomoć kružnih drvenih ručki (postavka ručki: donji lijevi ugao za prva dva krila, zatim po sredini, i za desna dva krila ručke su u donjem desnom uglu). Sve šarke su sa usporivačima. Bočne strane su od univera 18mm(Egger U707 ST9).		
Napomena: Prije izrade pozicije, sve mjere obavezno kontrolisati na licu mjesta. Izvođač je u obavezi da prije izrade pozicija uradi sve radioničke detalje i iste dostavi glavnom projektantu na uvid i saglasnost. Svi materijali i boje po izboru projektanta.		LIST BR: C 05-04

PROJEKTANT:	OBJEKAT: Stomatološke ambulante u osnovnim i srednjim školama - JU OŠ "Sutjeska", Podgorica	INVESTITOR:
"URBI.PRO" d.o.o., Podgorica	PRILOG: Projekat namještaja i opremanja	Ministarstvo prosvjete Crne Gore

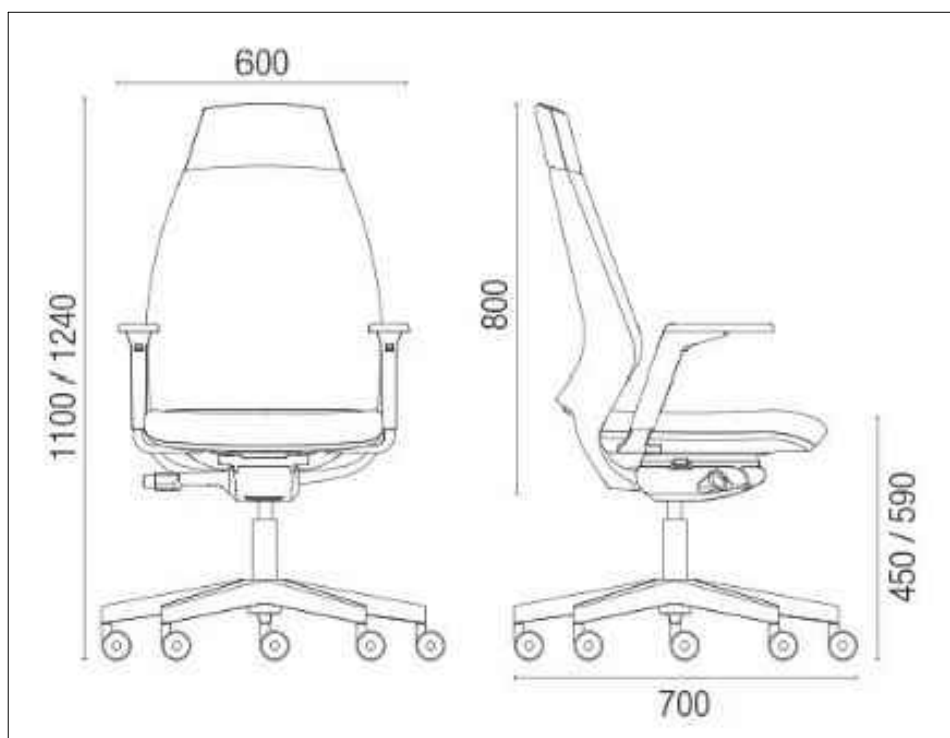

OZNAKA POZICIJE: O6'	Radna stolica	KOMADA: 1
--------------------------------	----------------------	-----------

Opis:

Nabavka i montaža radne stolice koja sadrži sledeće: naslon za leđa tapaciran , lumbalna podrška podesiva po visini, sinhro mehanizam sa 5 pozicija zaključavanja, pvc piramidalna zvezda 680mm, pvc tokići fi.50mm, bez rukonaslona, crna plastika.

Tapacir je štof sa karakteristikama: 100% poliester, 510g/m, otpornosti na habanje 75 000 ciklusa, sertifikovan na nezapaljivost, u bež boji.

Napomena: Prije izrade pozicije, sve mjere obavezno kontrolisati na licu mjesta. Izvođač je u obavezi da prije izrade pozicija uradi sve radioničke detalje i iste dostavi glavnom projektantu na uvid i saglasnost. Svi materijali i boje po izboru projektanta.

LIST BR:
C 05-05

PROJEKTANT: "URBI.PRO" d.o.o., Podgorica	OBJEKAT: Stomatološke ambulante u osnovnim i srednjim školama - JU OŠ "Sutjeska", Podgorica	INVESTITOR: Ministarstvo prosvjete Crne Gore
	PRILOG: Projekat namještaja i opremanja	



OZNAKA POZICIJE: 06"	Računar	KOMADA: 1
Opis: Procesor : Intel® Core ™ i7 do 10. generacije Operativni sistem Windows 10 Pro Memorija :do 32 GB Dodatno: 16 GB Intel® Optane ™ memorije Skladištenje: HDD do 1 TB Dodatno: do 512 GB M.2 PCIe SSD Grafika - Intel UHD grafika Pametna USB zaštita Audio: Integrirani zvučnici 2 x 3W Dimenzije Sa postoljem: 420 mm x 490,5 mm x 214 mm Bez postolja: 539 mm x 192 mm x 608 mm Težina : Sa postoljem 6 kg; Bez postolja 9,3 kg		
Napomena: Prije izrade pozicije, sve mjere obavezno kontrolisati na licu mjesta. Izvođač je u obavezi da prije izrade pozicija uradi sve radioničke detalje i iste dostavi glavnom projektantu na uvid i saglasnost. Svi materijali i boje po izboru projektanta.		LIST BR: C 05-06

PROJEKTANT:	OBJEKAT: Stomatološke ambulante u osnovnim i srednjim školama - JU OŠ "Sutjeska", Podgorica	INVESTITOR:
"URBI.PRO" d.o.o., Podgorica	PRILOG: Projekat namještaja i opremanja	Ministarstvo prosvjete Crne Gore




OZNAKA POZICIJE:	Čiviluk	KOMADA: 1
07		

Opis:

Zidni čiviluk sa pločom u teksturi drveta i crnim elementima za kačenje. Čiviluk se nalazi u sklopu ordinacije.

Napomena: Prije izrade pozicije, sve mjere obavezno kontrolisati na licu mjesta. Izvođač je u obavezi da prije izrade pozicija uradi sve radioničke detalje i iste dostavi glavnom projektantu na uvid i saglasnost. Svi materijali i boje po izboru projektanta.	LIST BR: C 05-07
---	---------------------

PROJEKTANT: "URBI.PRO" d.o.o., Podgorica	OBJEKAT: Stomatološke ambulante u osnovnim i srednjim školama - JU OŠ "Sutjeska", Podgorica	INVESTITOR: Ministarstvo prosvjete Crne Gore
	PRILOG: Projekat namještaja i opremanja	

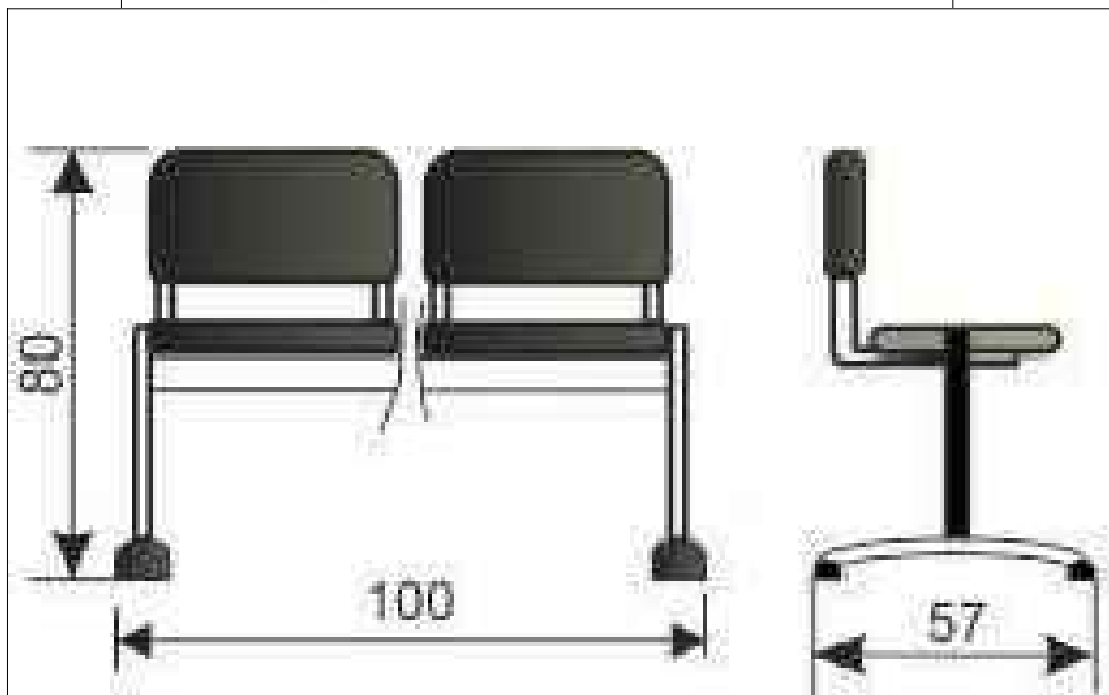

OZNAKA POZICIJE: O8	Stolice za čekaonicu	KOMADA: 1
-------------------------------	----------------------	-----------

Opis: Čekaonica sa dva sjedišta povezana metalnom konstrukcijom u crnoj boji.
Sjedište i naslon su od drveta, a konstrukcija je sa ravnim nogama i plastičnim stopicama
Opterećenje je 120 kg po sjedištu.
Dimenzije (DxŠxV) : 100 x 57 x 80 cm

Napomena: Prije izrade pozicije, sve mjere obavezno kontrolisati na licu mjesta. Izvođač je u obavezi da prije izrade pozicija uradi sve radioničke detalje i iste dostavi glavnom projektantu na uvid i saglasnost. Svi materijali i boje po izboru projektanta.

LIST BR:
C 05-08

PROJEKTANT: "URBI.PRO" d.o.o., Podgorica	OBJEKAT: Stomatološke ambulante u osnovnim i srednjim školama - JU OŠ "Sutjeska", Podgorica	INVESTITOR: Ministarstvo prosvjete Crne Gore
	PRILOG: Projekat namještaja i opremanja	




OZNAKA POZICIJE: 09	Korpa za otpatke	KOMADA: 1
-------------------------------	------------------	-----------

Opis: PVC kanta za otpatke dimenzija: 44,5x29x60,5cm. Zapremina 60 l. Otvaranje pomoću papučice "CHIC" L 50.	
--	--

Napomena: Prije izrade pozicije, sve mjere obavezno kontrolisati na licu mjesta. Izvođač je u obavezi da prije izrade pozicija uradi sve radioničke detalje i iste dostavi glavnom projektantu na uvid i saglasnost. Svi materijali i boje po izboru projektanta.	LIST BR: C 05-09
---	---------------------

PROJEKTANT: "URBI.PRO" d.o.o., Podgorica	OBJEKAT: Stomatološke ambulante u osnovnim i srednjim školama - JU OŠ "Sutjeska", Podgorica	INVESTITOR: Ministarstvo prosvjete Crne Gore
	PRILOG: Projekat namještaja i opremanja	

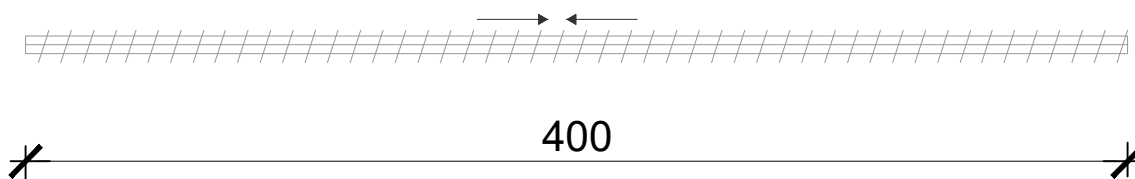

OZNAKA POZICIJE: O10	Vertikalni venecijaneri na otvorima	KOMADA: 1
--------------------------------	-------------------------------------	-----------

Opis:

Izrada i montaža vertikalnih bijelih venecijanera dimenzija 400 x 285cm (d x v). Prije izrade pozicije, sve mjere obavezno kontrolisati na licu mjesta. Izvođač je u obavezi da prije izrade pozicija uradi sve radioničke detalje i iste dostavi na uvid i saglasnost. 70% PVC, 30% poliester.

Težina tkanine: 420gr/m2; UV otpornost: približno 97%; posjedovanje sertifikata za otpornost na bakterije, postojanost boje, lomljenje, cijepanje i za vatrootpornost; obračun i cijena je po m2

Napomena: Prije izrade pozicije, sve mjere obavezno kontrolisati na licu mjesta. Izvođač je u obavezi da prije izrade pozicija uradi sve radioničke detalje i iste dostavi glavnom projektantu na uvid i saglasnost. Svi materijali i boje po izboru projektanta.

LIST BR:
C 05-10

PROJEKTANT:

"URBI.PRO" d.o.o., Podgorica

OBJEKAT: Stomatološke ambulante u osnovnim i srednjim školama -
JU OŠ "Sutjeska", Podgorica

PRILOG:

Projekat namještaja i opremanja

INVESTITOR:

Ministarstvo prosvjete Crne Gore



PROJEKTANT:

"URBI.PRO" d.o.o., Podgorica

OBJEKAT: Stomatološke ambulante u osnovnim i srednjim školama -
JU OŠ "Sutjeska", Podgorica

PRILOG:

Projekat namještaja i opremanja

INVESTITOR:

Ministarstvo prosvjete Crne Gore

